

- A* Attività didattiche**
A.1 Aule
A.2 Aule aggiuntive
A.3 Attività di interciclo
A.4 Laboratorio musica
A.5.1 Laboratorio arte
A.5.2 Laboratorio Scienze
A.6 Laboratorio lingue

- B* Spazi di servizio**
B.1 Servizi igienici e spogliatoi
B.2 Connettivo
B.3 Spogliatoio per il personale ausiliario

- C* Mensa**
C.2 Pranzo

- D* Spazi collettivi**
D.1 Sala polifunzionale
D.1.1 Area sala polifunzionale pubblico
D.1.2 Area sala polifunzionale scuola
D.2 Biblioteca scolastica
D.3 Locale di gestione e controllo


- E* Spazi segreteria e personale**
E.1 Uffici amministrativi
E.2 Archivio
E.3 Sala insegnanti
E.4 Sala ricevimento

- F* Spazi per l'educazione fisica**
F.1 Campo da gioco polifunzionale
F.2 Tribuna
F.3.1 Spogliatoi /atleti
F.3.2 Spogliatoi /alunni
F.4 Spogliatoi insegnanti/arbitro
F.5 Locale infermeria con bagno
F.6 Magazzino/deposito attrezzi
F.7 Bagno per il Pubblico
F.8 Atrio e Guardaroba



- G* Alloggio custode**
H* Locali tecnici
H.1 Locali deposito
H.2 Locali rifiuti
H.3 Cabina elettrica di trasformazione

- L* Spazi a Cielo Aperto**
L.1 Aula all'aperto
L.2 Playground
L.3 Orto didattico
L.4 Deposito per attrezzature

PIANTA COPERTURE
scala 1:200

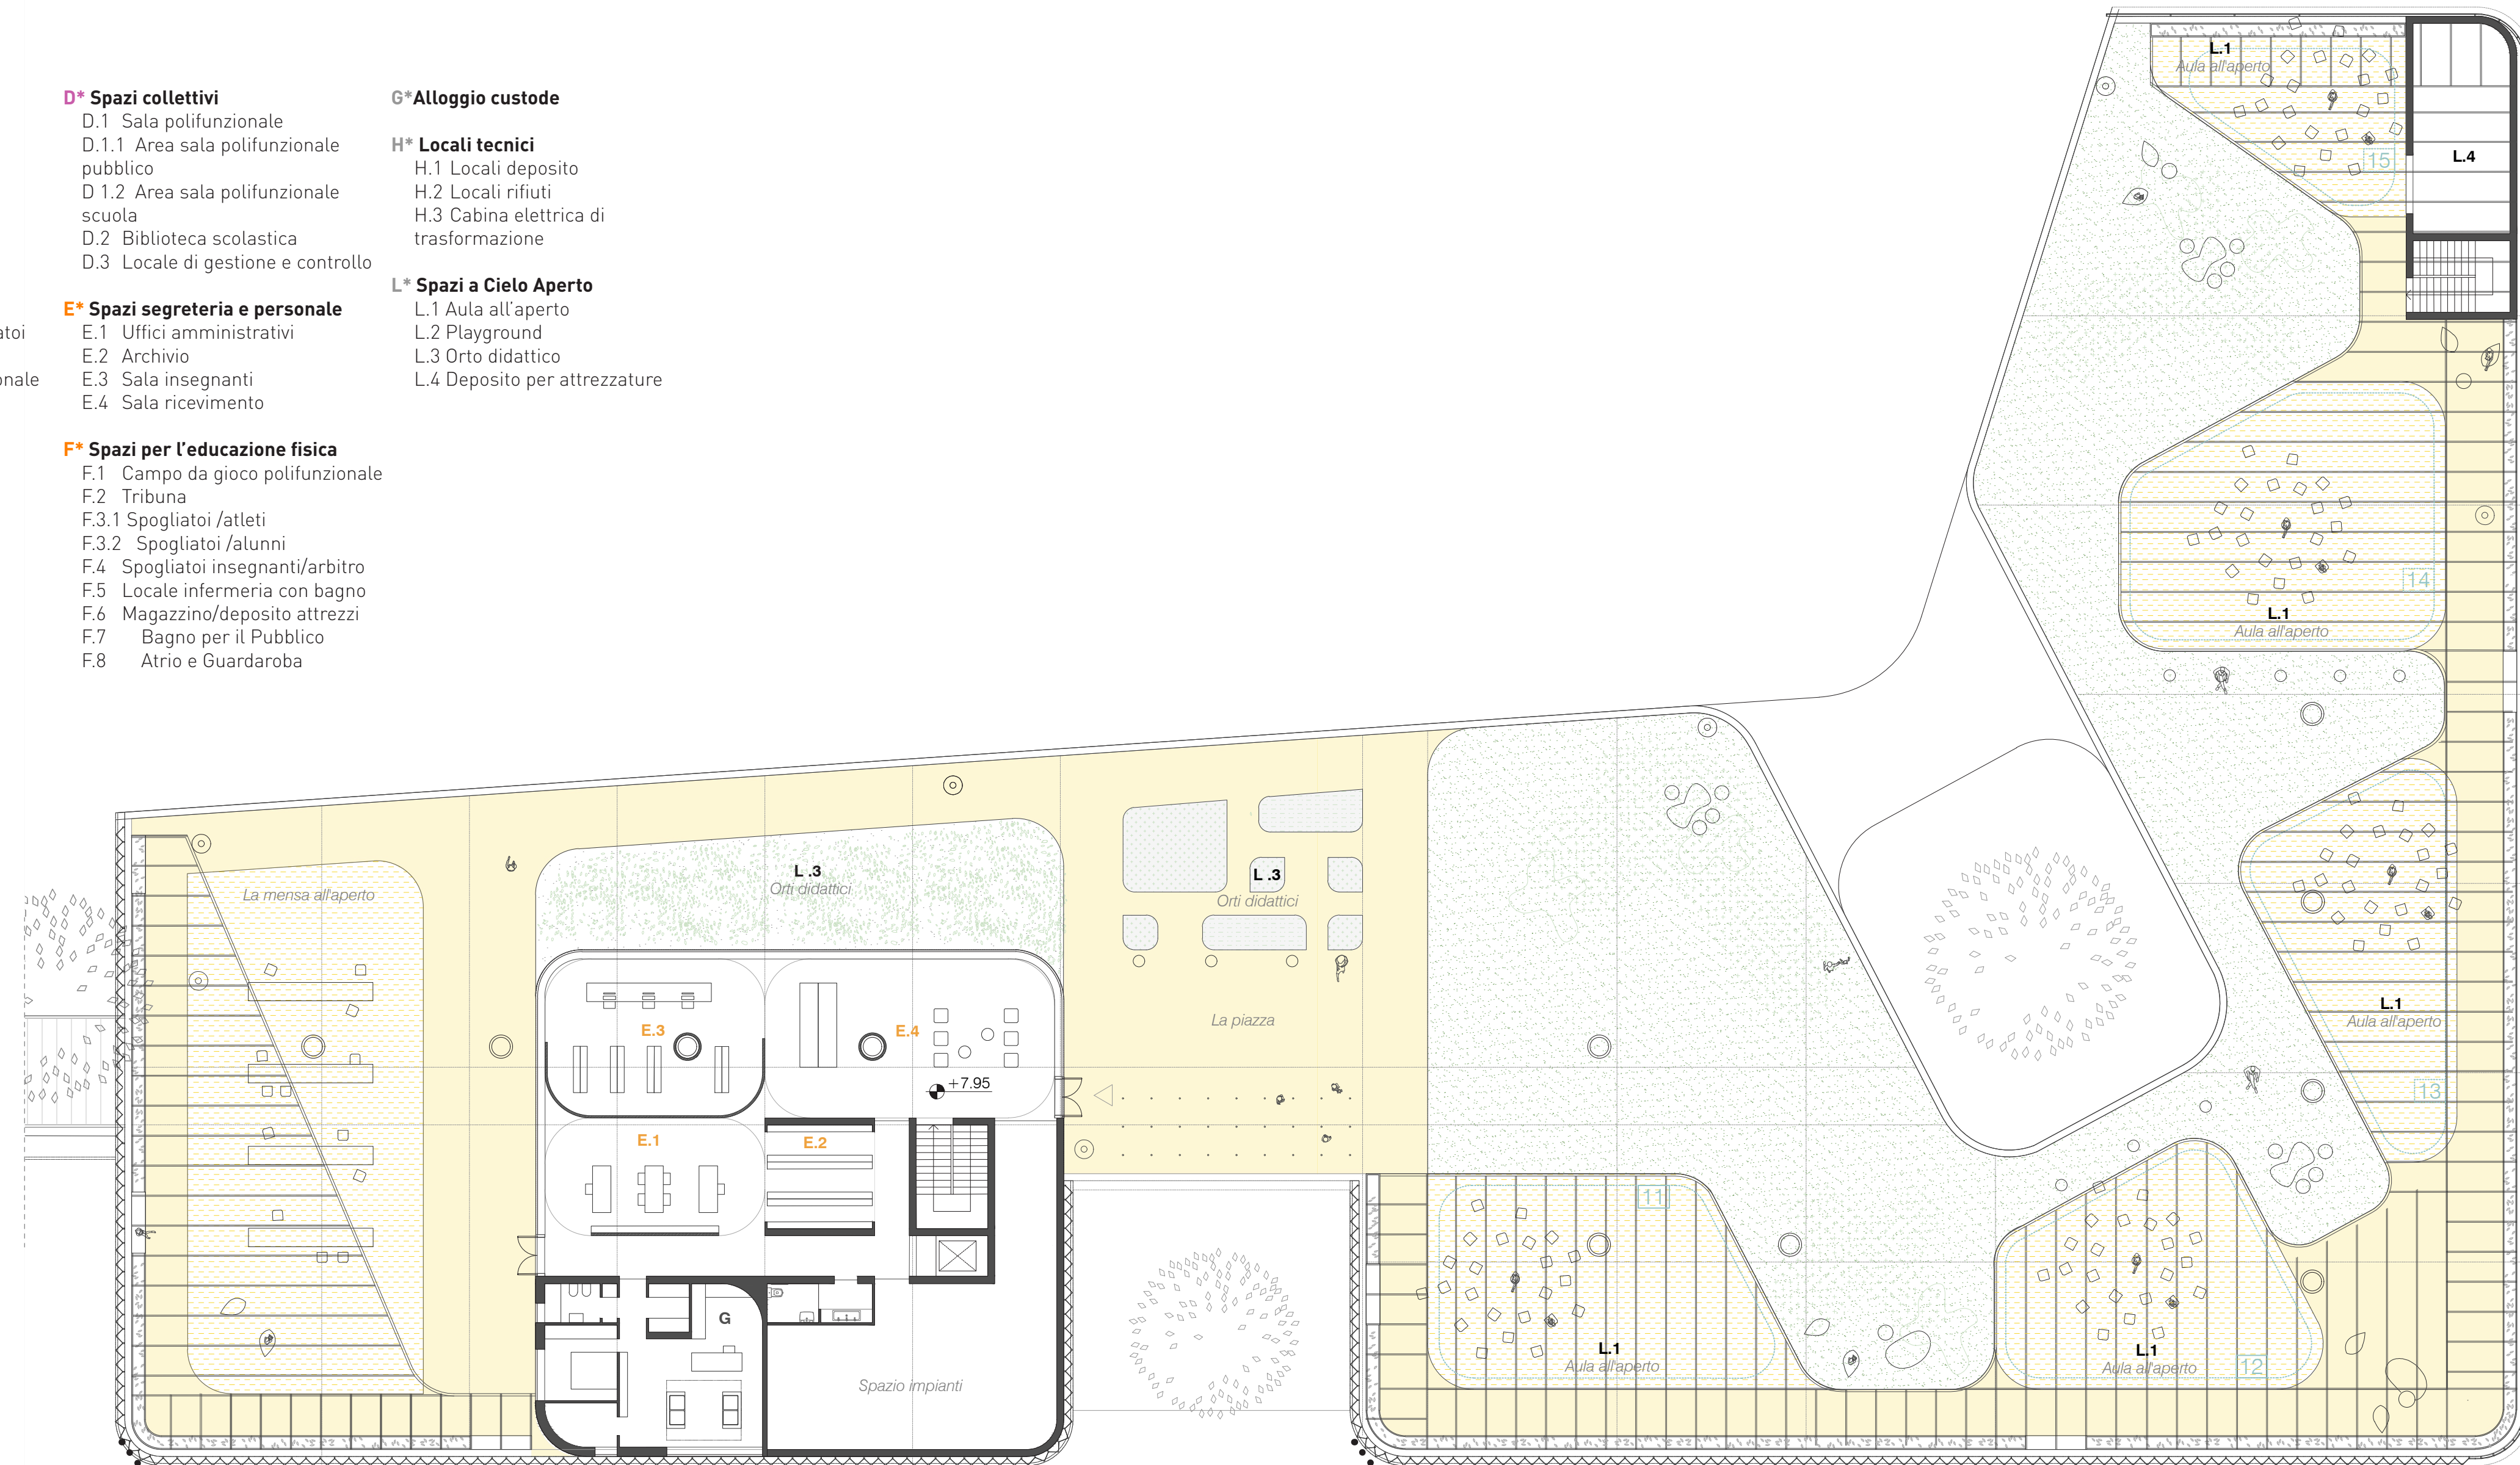


PIANTA PIANO PRIMO
scala 1:200

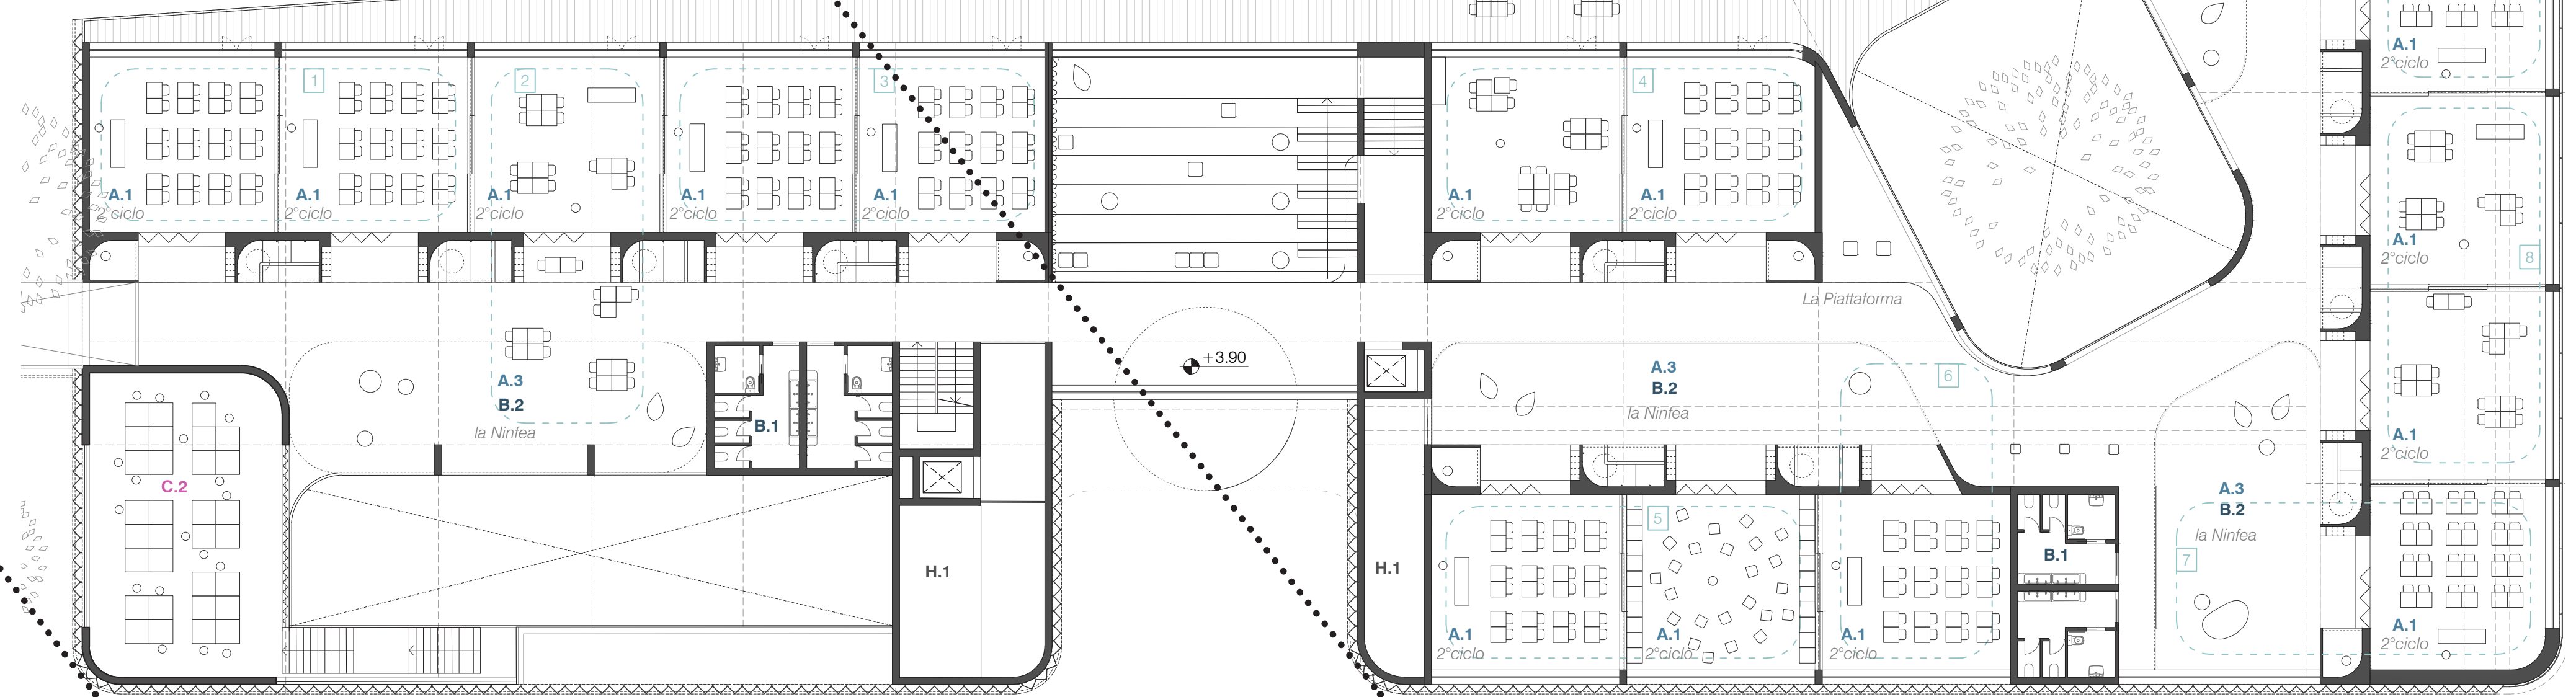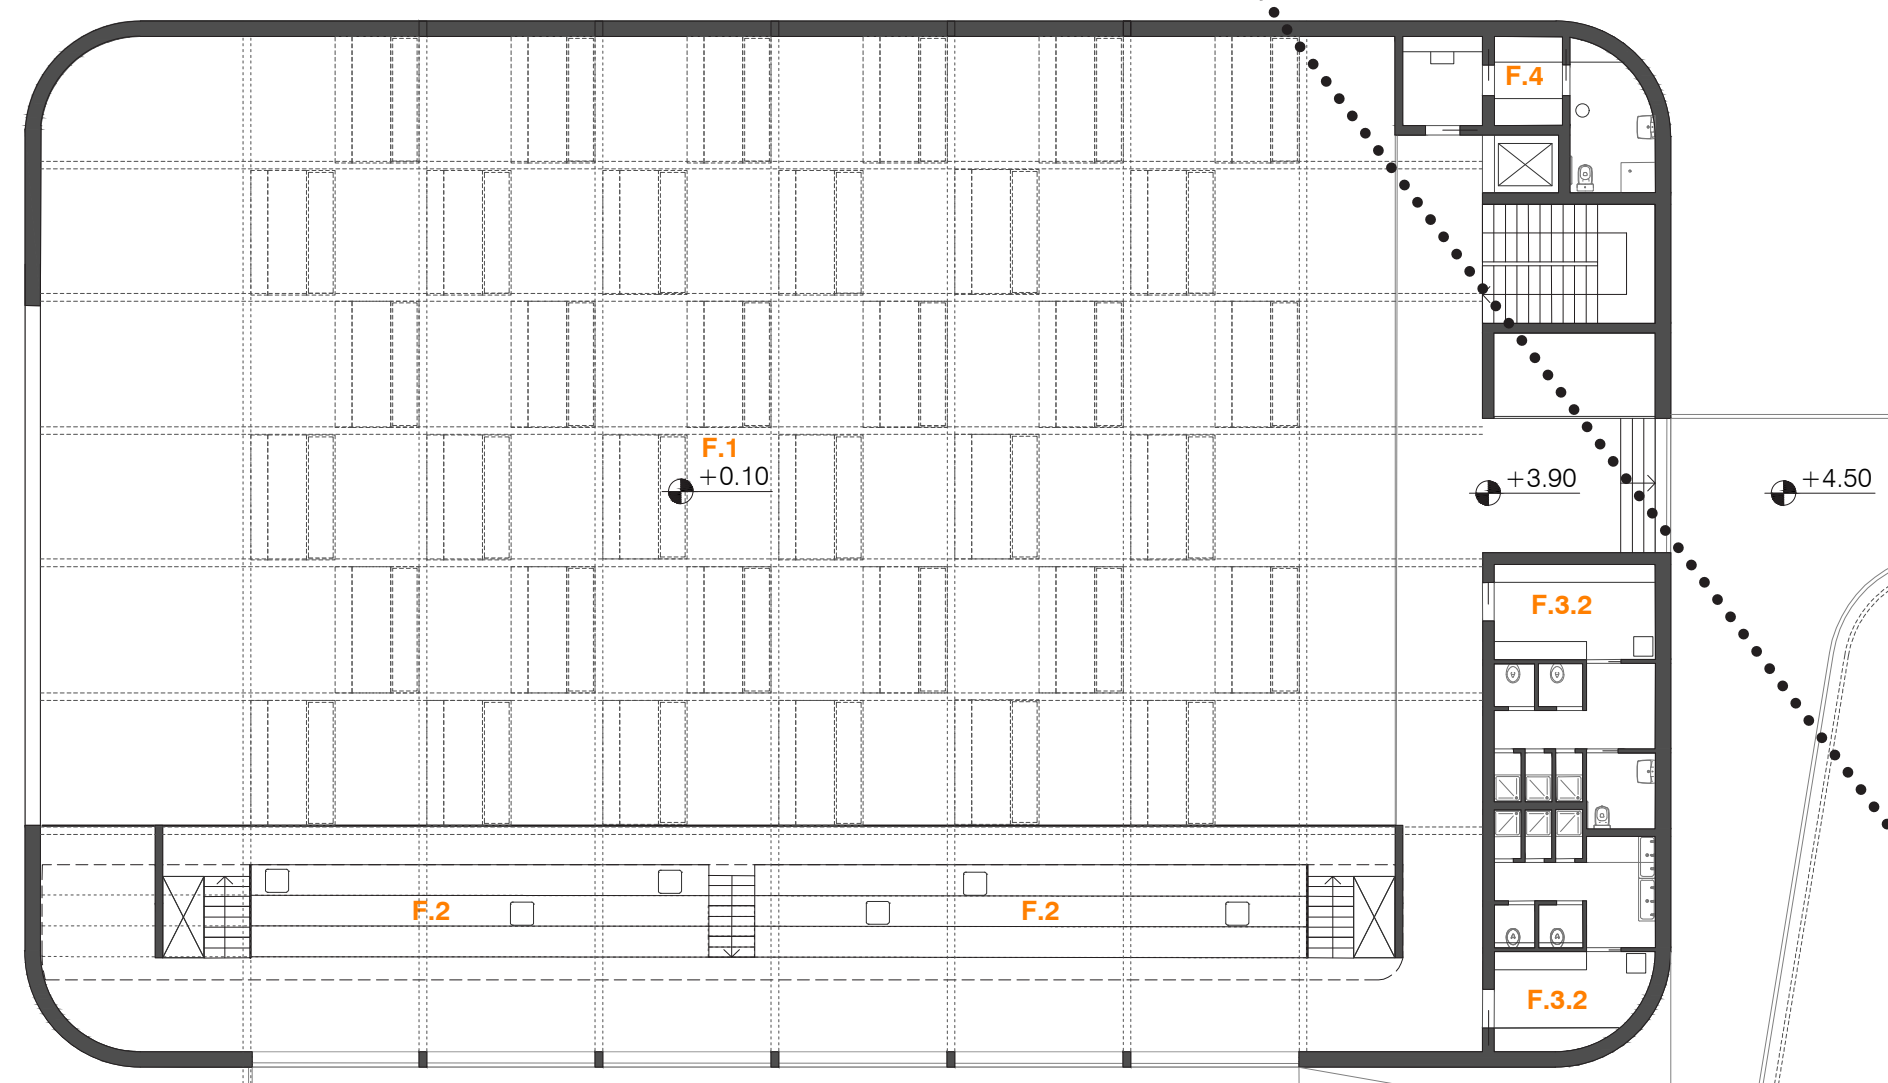

Restarting community spaces:
urban regeneration
of Segrate city center

3

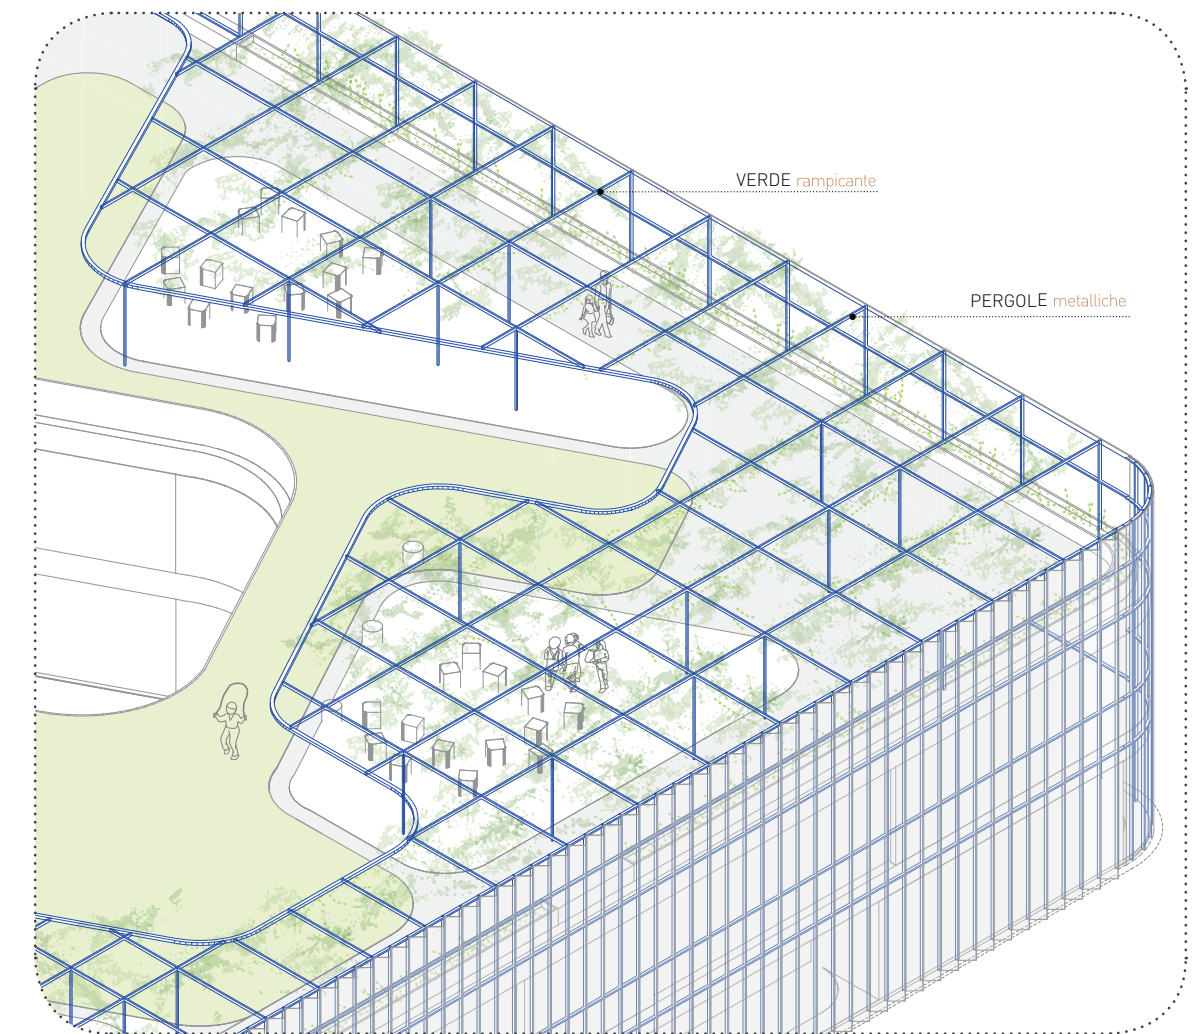

PERGOLE METALLICHE IN COPERTURA

La copertura piana è pensata come un grande spazio all'aperto che integra gli ambienti della scuola con giardini, aule all'aperto e spazi per le attività libere e individuali. Un sistema di pergole metalliche, agganciate alla struttura perimetrale della facciata, genera alcuni ampi spazi coperti protetti dal sole da un sistema fitto di verde rampicante (la pergola).