

RETE ECOLOGICA COMUNALE
unità ambientali rilevanti

acquatiche

- Canali irrigui e fontanili - tratti a cielo aperto
- Canali irrigui e fontanili - tratti tombinati
- Canali irrigui, fontanili e adacquatori - tratti inattivi
- Elementi d'acqua

terrestri

- Nuclei di antica formazione
- Direttici primario di connessione tra matrici naturali e aree antropizzate
- Elementi di mitigazione della viabilità speciale
- Idroscalo (Verde urbano sportivo)
- Bosco
- Zona umida

elementi per composizione ecoscaico

- Tratto di collegamento interno all'urbanizzato di futura rete ecologica
- Ponte verde di collegamento
- Connessioni delle reti

RER Rete Ecologica Regionale

- Cassanese bis - Strada Rivoltana
- Barriere infrastrutturali
- Compensazione ambientale - Viabilità Cassanese bis
- Connessione sistemi verde
- PLIS - proposta di adesione
- Strada comunale con valenza ecologica/paesaggistica
- Confine comunale
- Area rurale
- Parco Agricolo Sud Milano

RETE ECOLOGICA SOVRACOMUNALE

Elementi della Rete Ecologica Provinciale

- Gangli primari
- Principali corridoi ecologici fluviali
- Corsi d'acqua minori con caratteristiche attuali di importanza ecologica
- Corsi d'acqua minori da riqualificare a fini polivalenti
- Principali linee di connessione con il verde
- Barriere Infrastrutturali
- Principali interferenze delle reti infrastrutturali in progetto/programmate con i corridoi ecologici
- Assetto ecologico Lambrò/Seveso/Olona
- Aree boscate

Elementi della Rete Ecologica Regionale


- Corridoi ecologici della RER

Aree protette

- Parchi Regionali
- Parchi Locali di Interesse Sovracomunale
- Parchi naturali istituiti e proposti

Ambiti di Rilevanza Urbanistica Comunale

- Aree di trasformazione privata
- Aree di trasformazione pubblica
- Aree di rigenerazione urbana
- Progetti Strategici
- Accordo di programma approvato con D.P.G.R. n. 5095 in data 22 Maggio 2009 e successivi atti integrativi
- Piani e programmi in attuazione

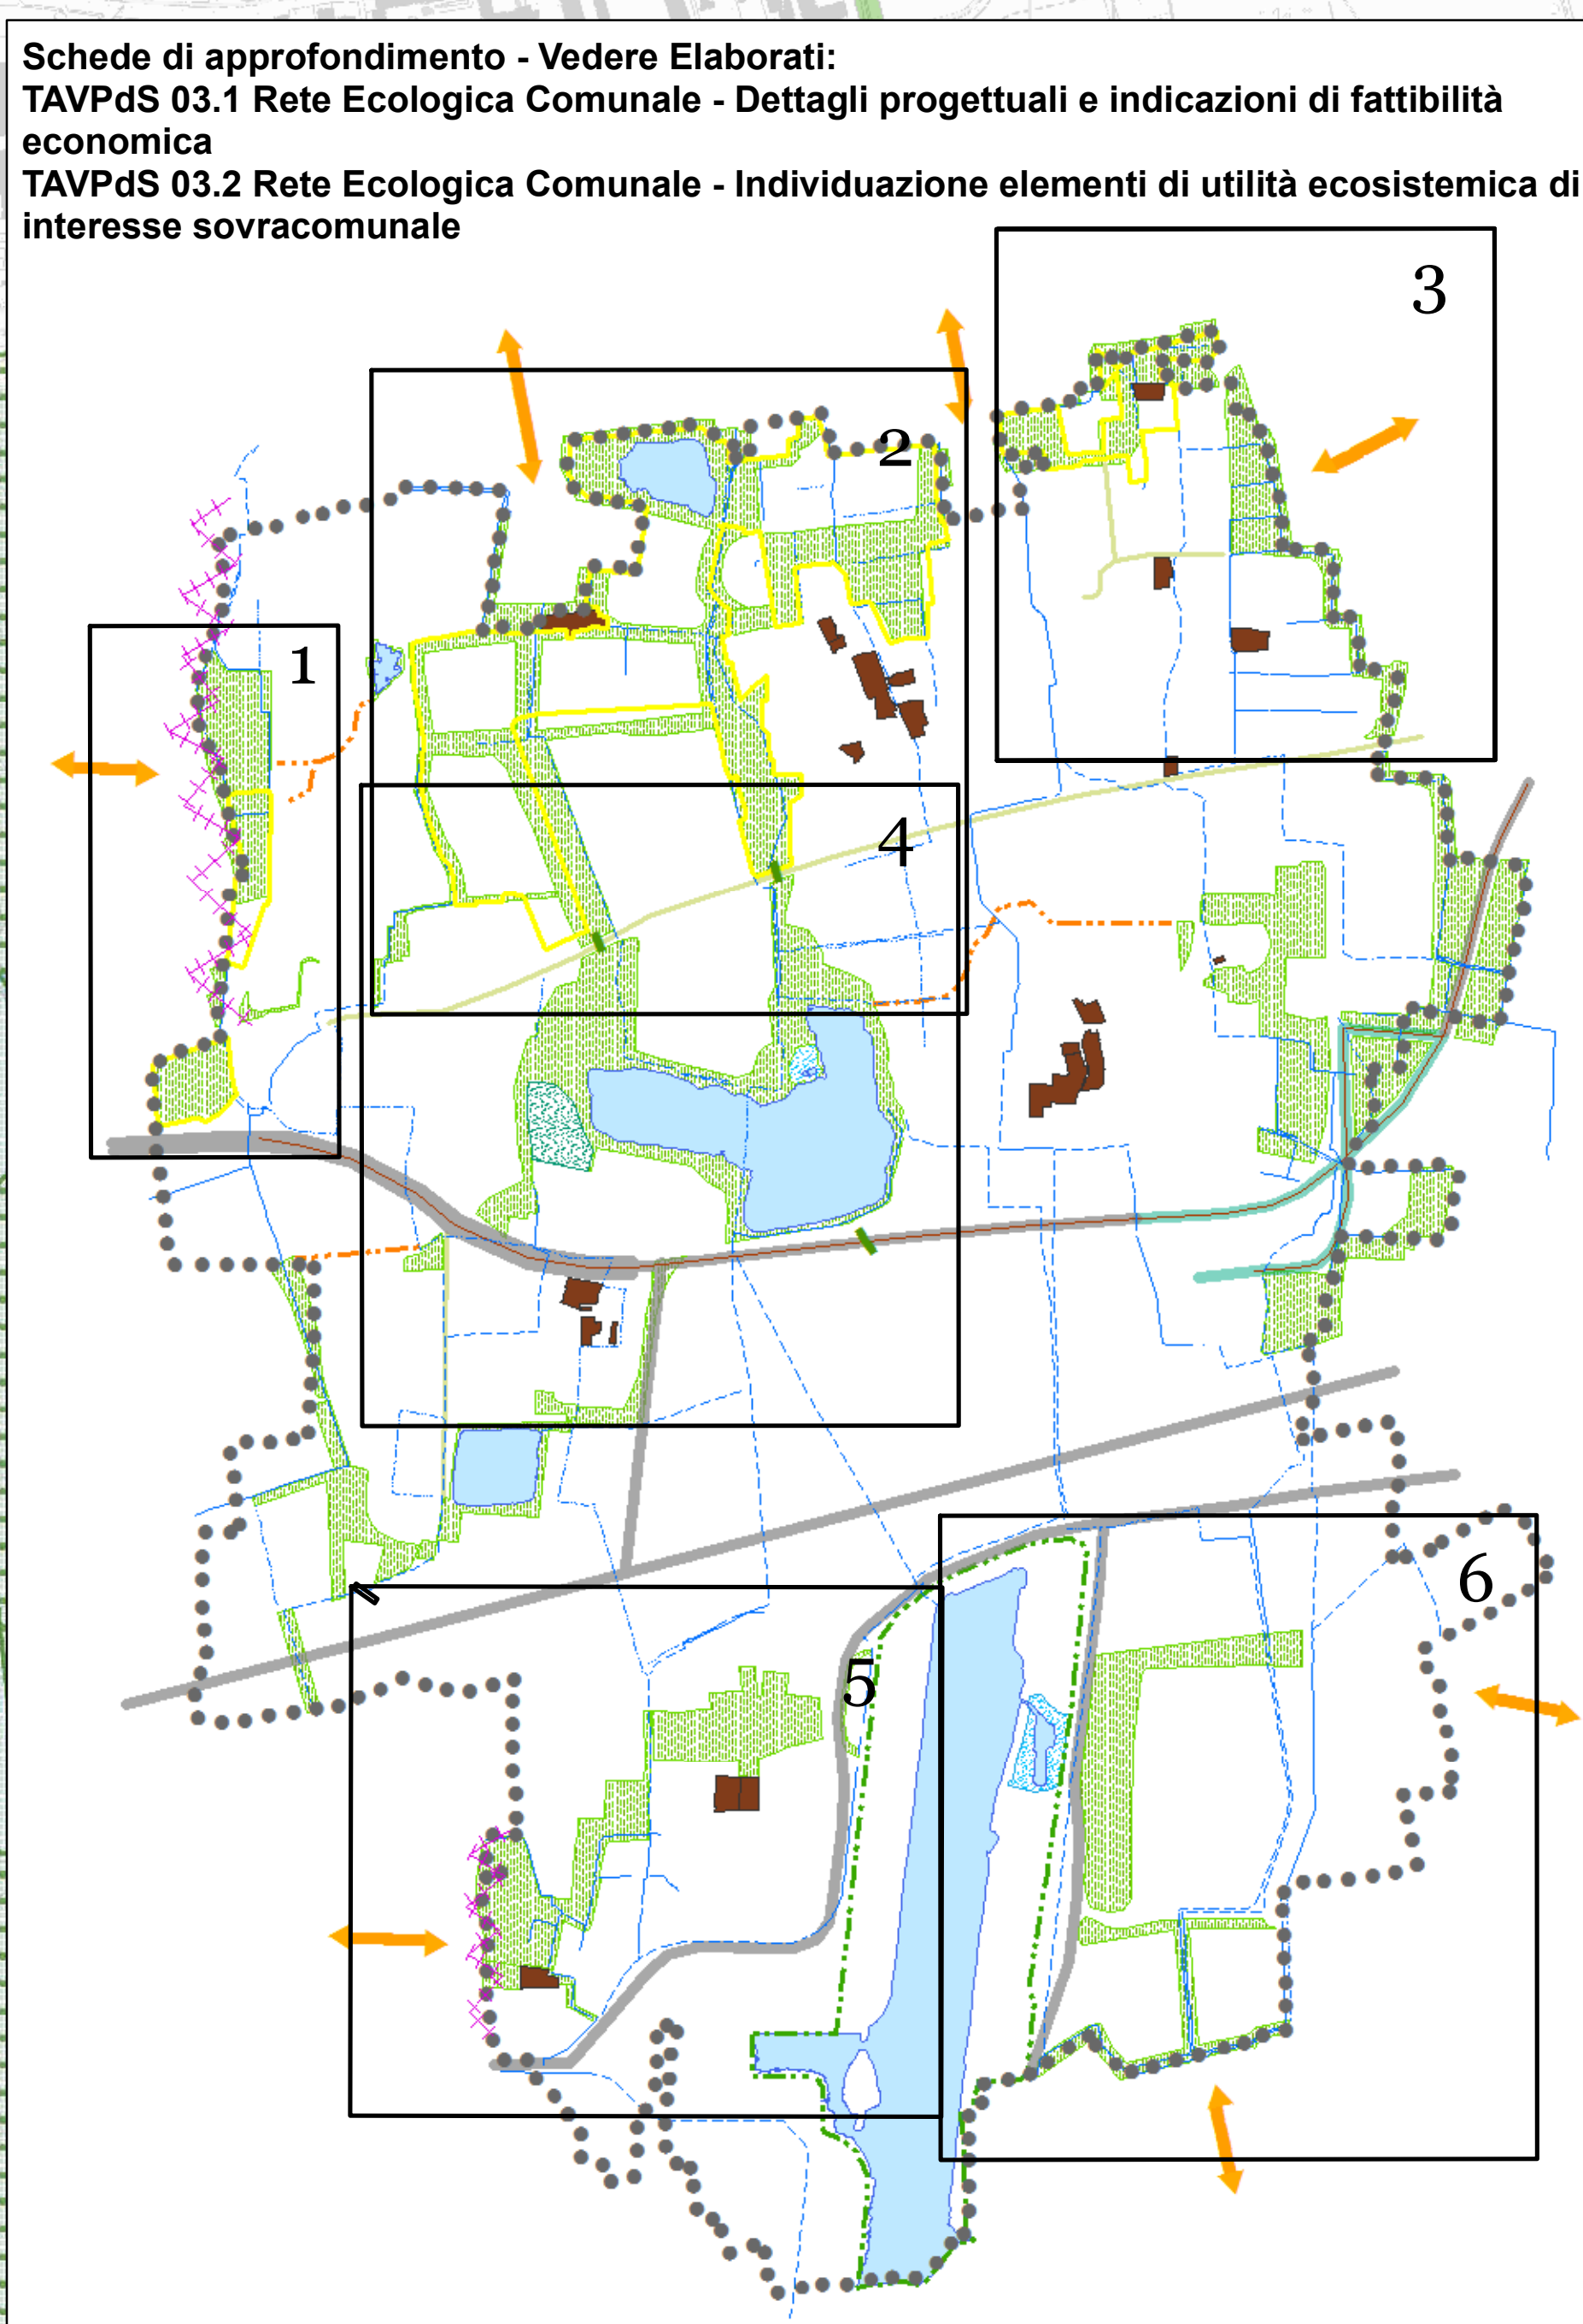



Città di Segrate

<p>Sindaco Paolo Micheli</p>	<p>Assessore Roberto De Lotto</p>	<p>Dirigente Maurizio Rigamonti</p>
<p>Autorità Procedente Maurizio Rigamonti</p>	<p>Autorità Competente Lidia Cioffari</p>	<p>Autore Cristiana Paolucci (PdS - PdR)</p>

Progetto Variante PGT
Direzione Territorio e Sviluppo Economico - Comune di Segrate
Sezione Sviluppo del Territorio

Consulenze

Valutazione ambientale strategica (VAS)
DIEFFE Ambiente srl Società di ingegneria
Referente: Ing. Luca Del Furia

Componente geologica
Studio Idrotecnico Associato
Referente: Geol. Erem Ghezzi

Elaborato Rischio di Incidenti Rilevanti (ERIR)
Studio Associato Ingegneria Civile Ambientale - ICA
Referente: Ing. Andrea Protti

Studi di supporto alla variante al PGT
Studio Serini Associati
Referente: Arch. Mario Serini

Rete Ecologica Comunale

adozione Del. C.C. n.24 - 30.05.2016	approvazione Del. C.C. n. 32 - 13.07.2017 BURL n. 46 - 15.11.2017
---	---

Piano Governo Territorio
(ai sensi della LR 12/2005)

Elaborato PdS 03
scala 1:10.000

Piano dei Servizi