

Via Lambro




Sez. A

Sez. B

Sez. D

Sez. C


SCALA 1:200

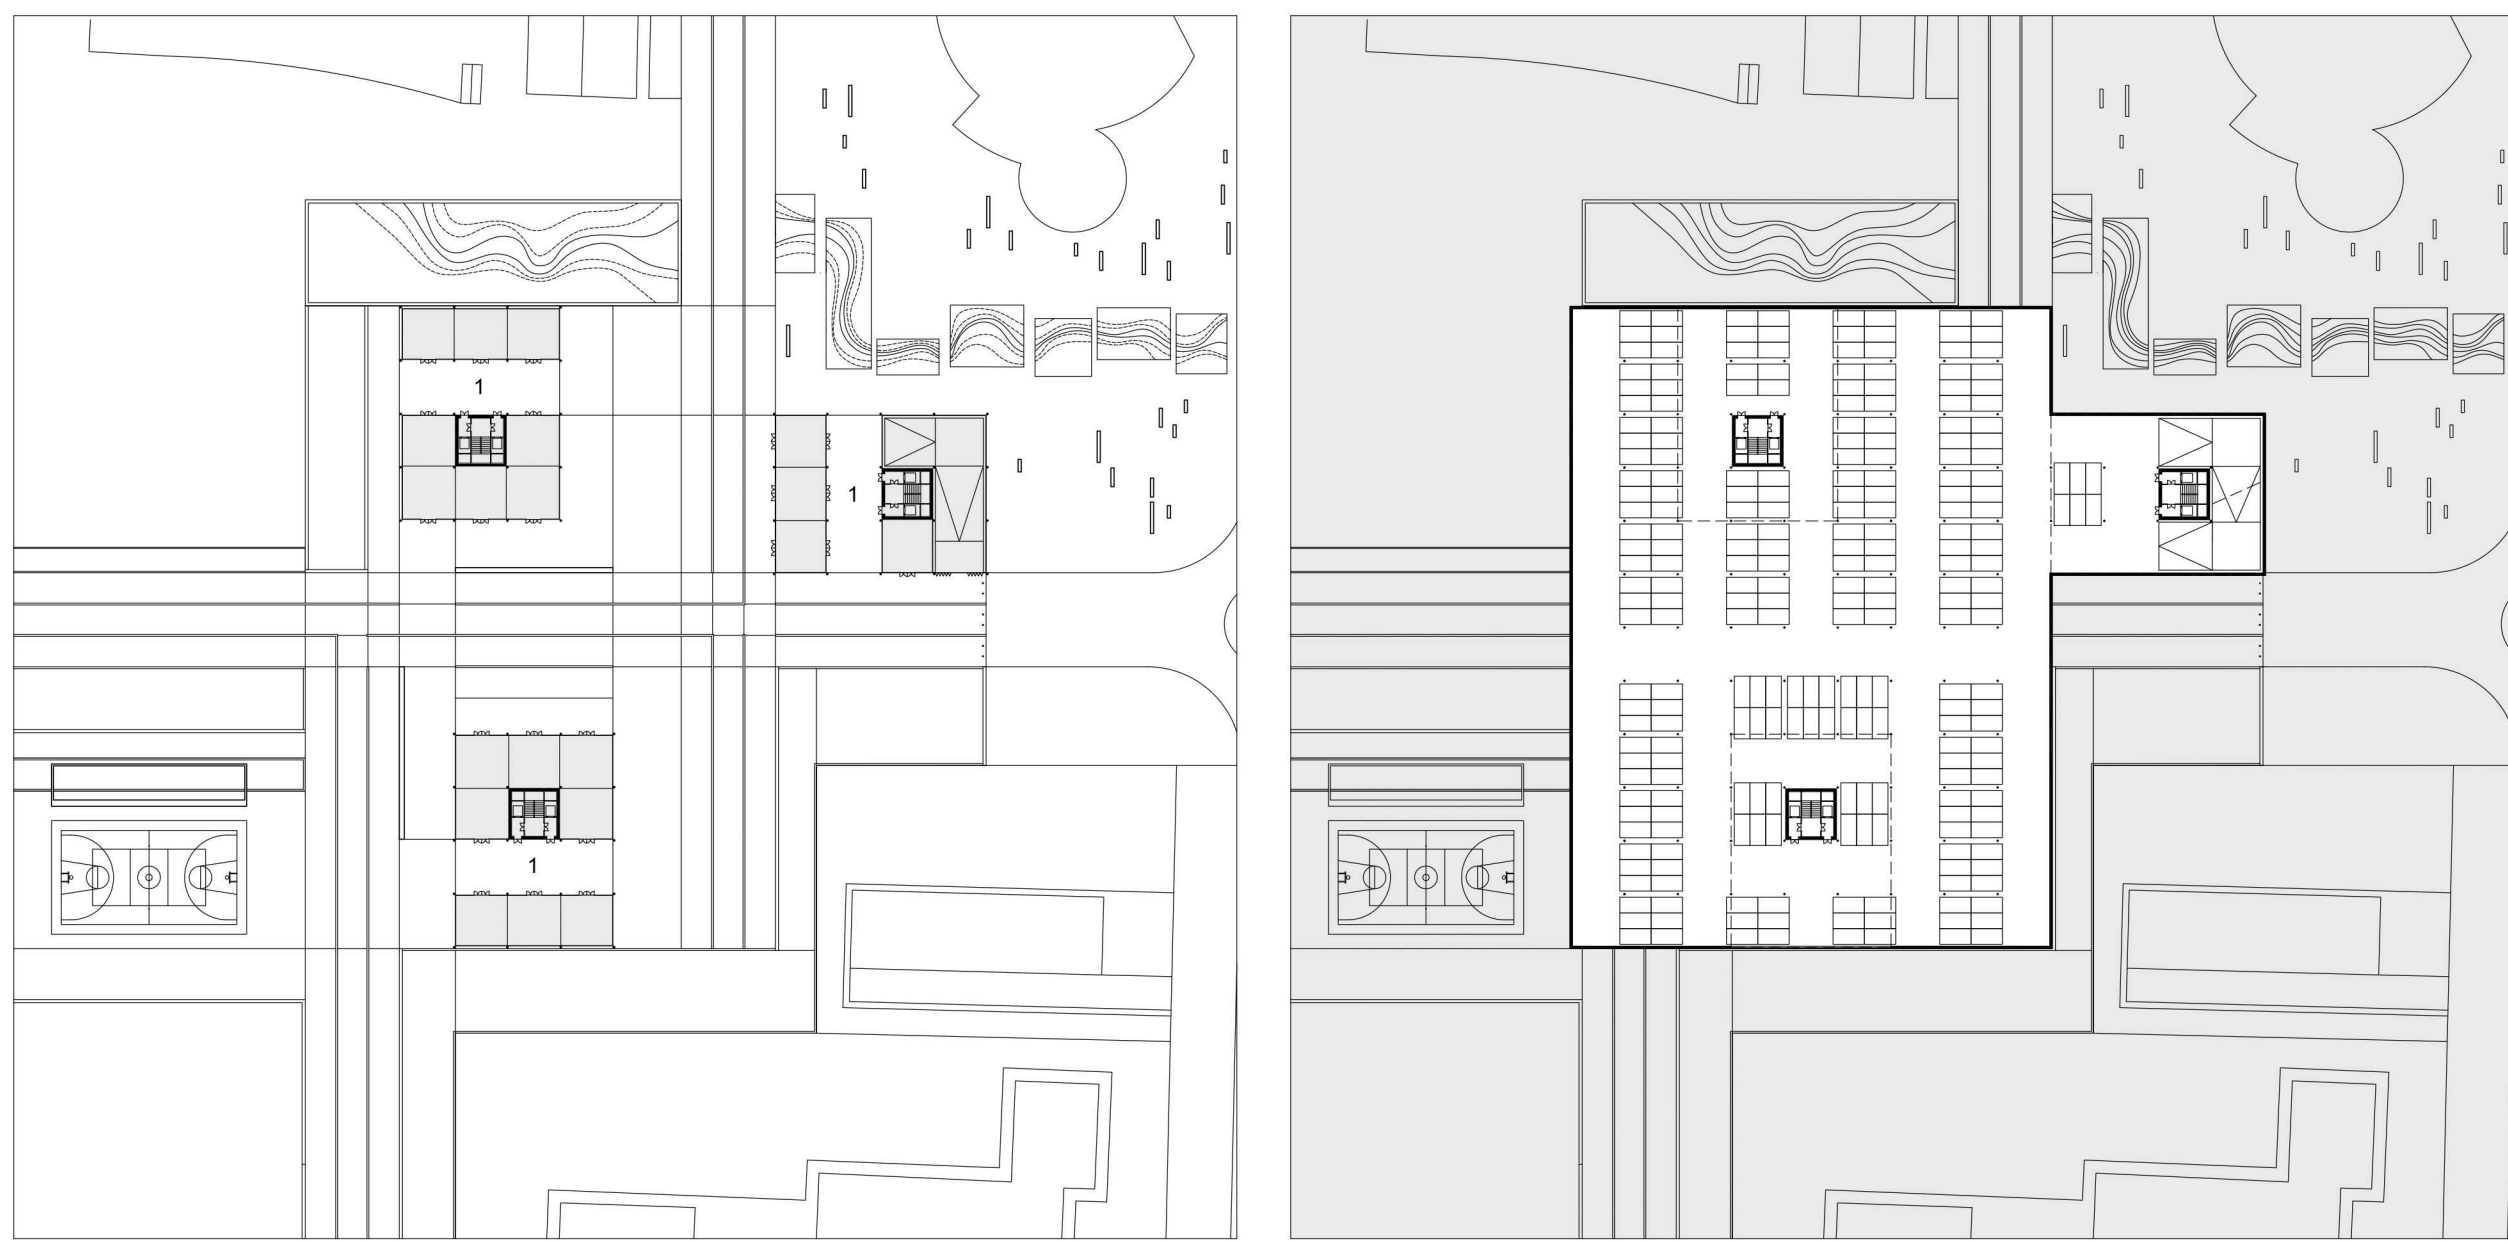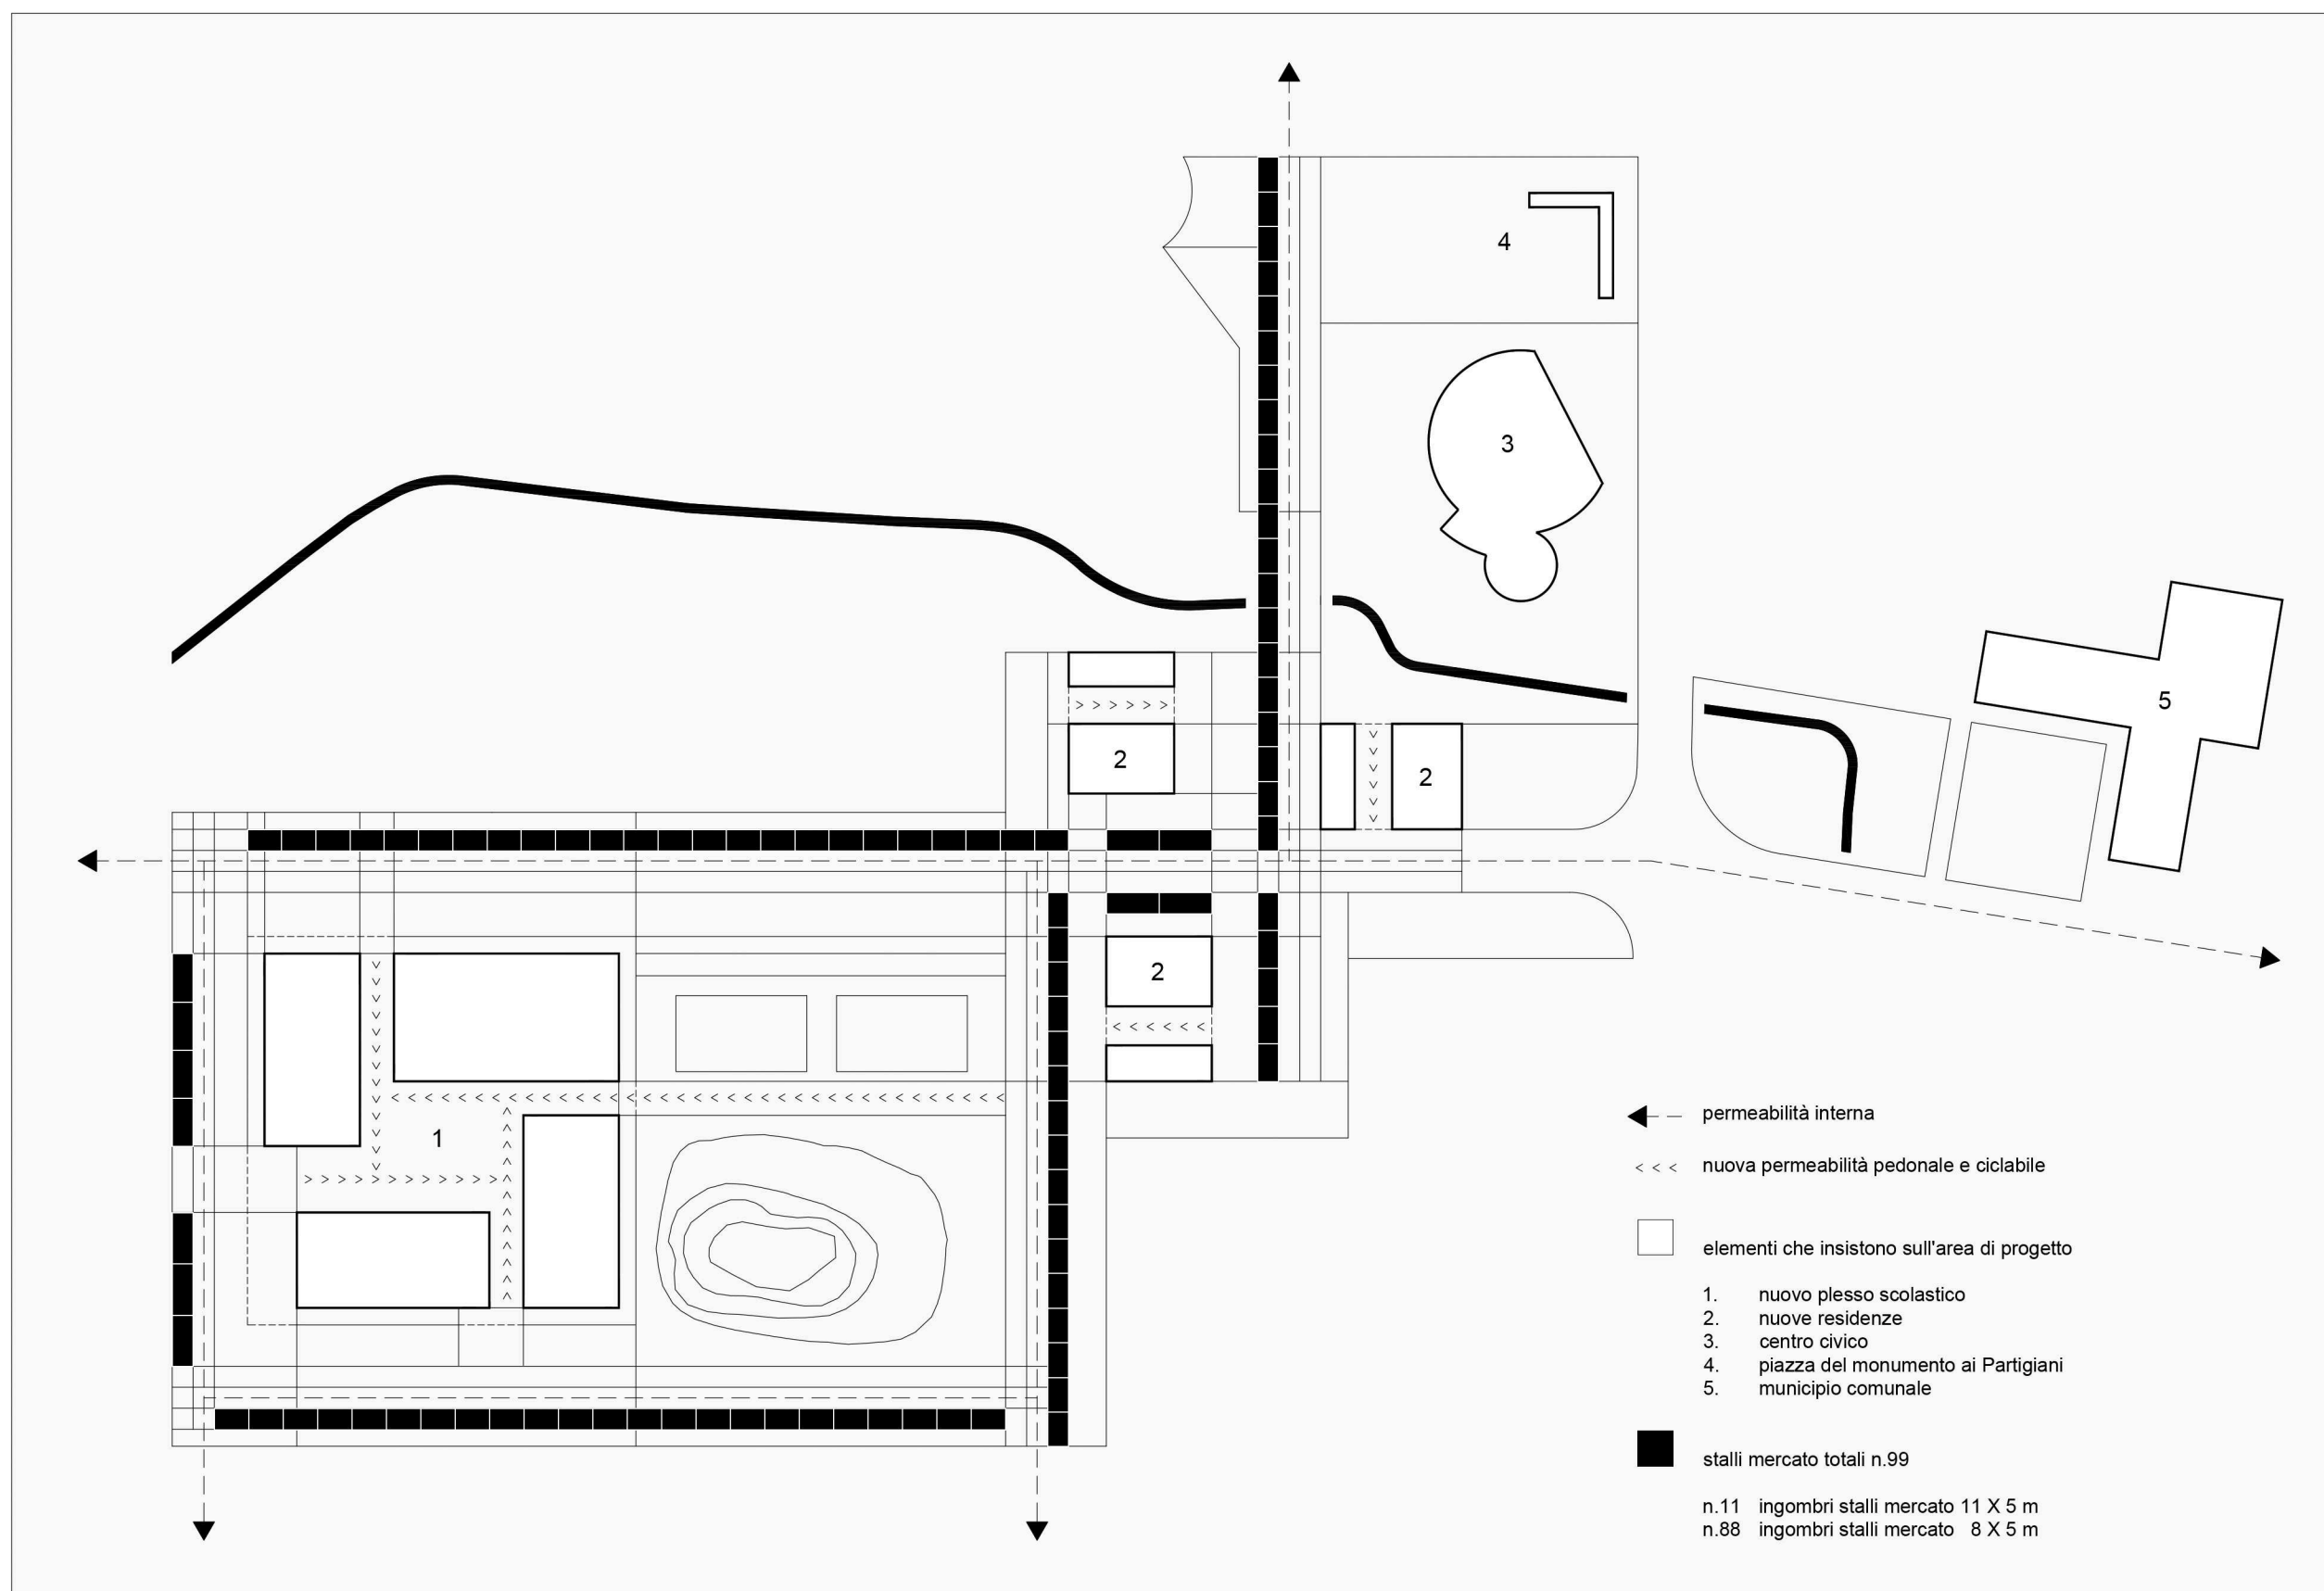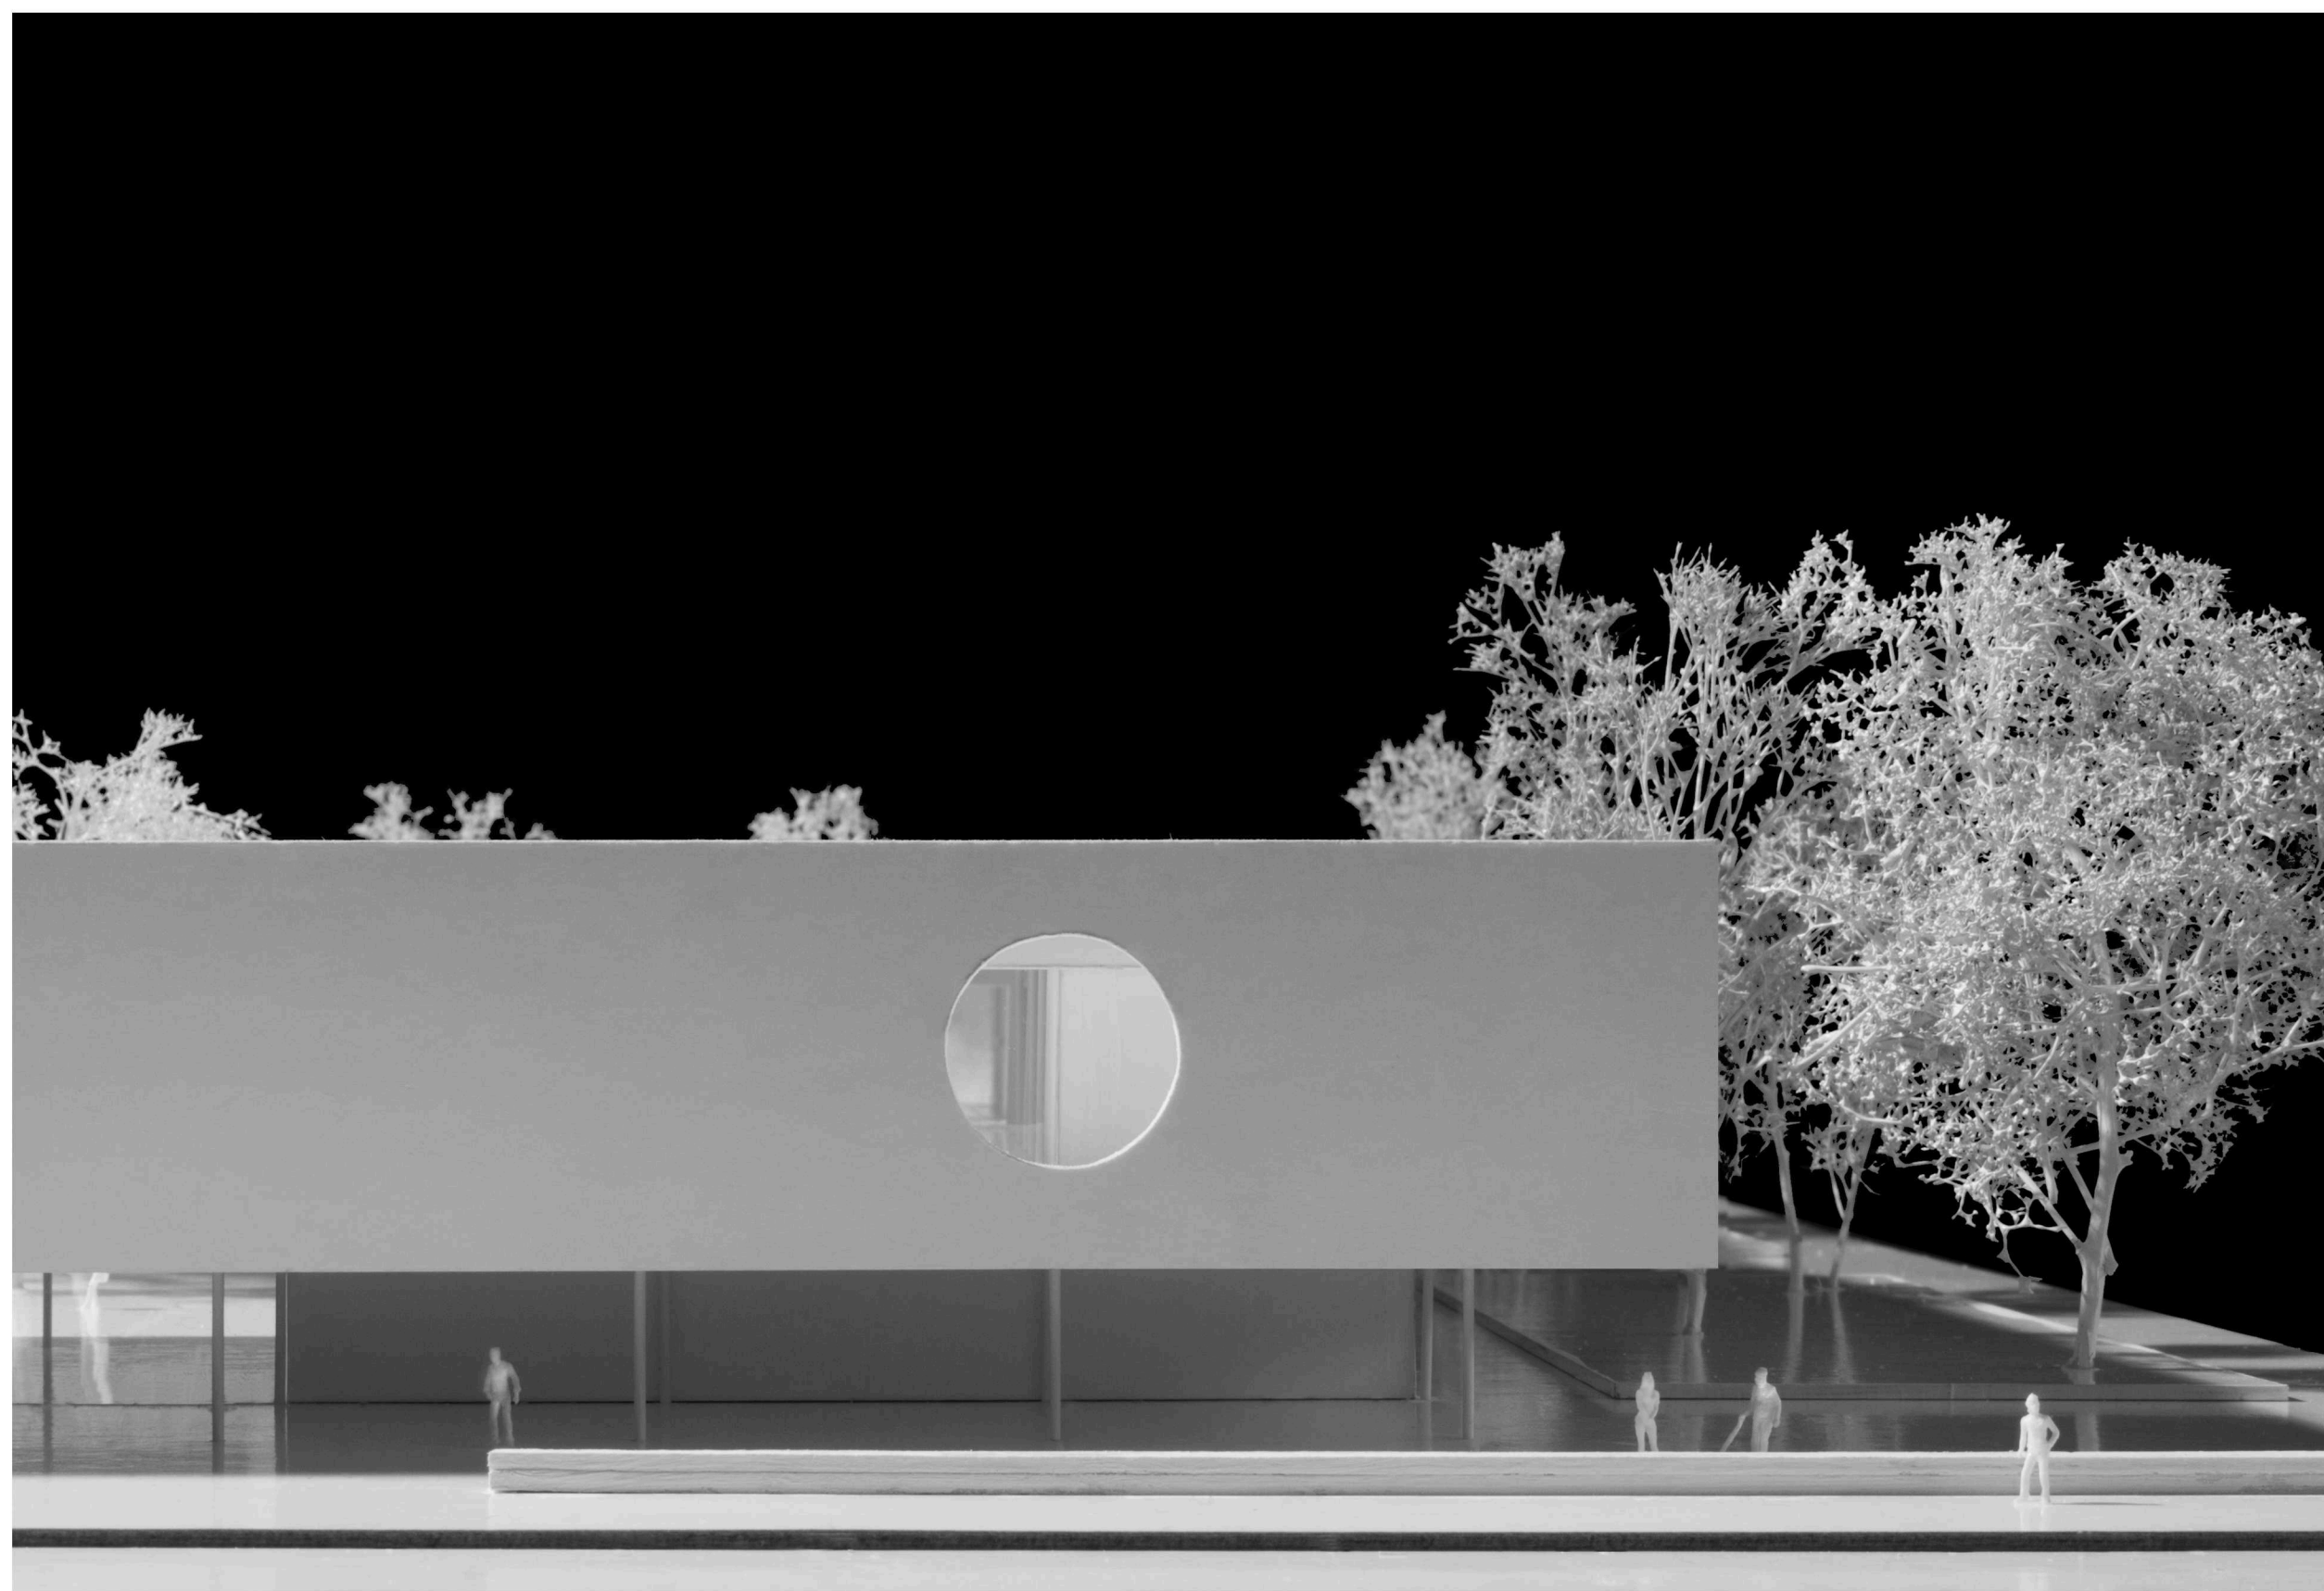

attacco a terra dei nuovi blocchi residenziali

1. gallerie commerciali ed accessi alle residenze dal piano terra

eventuale parcheggio interrato a più livelli

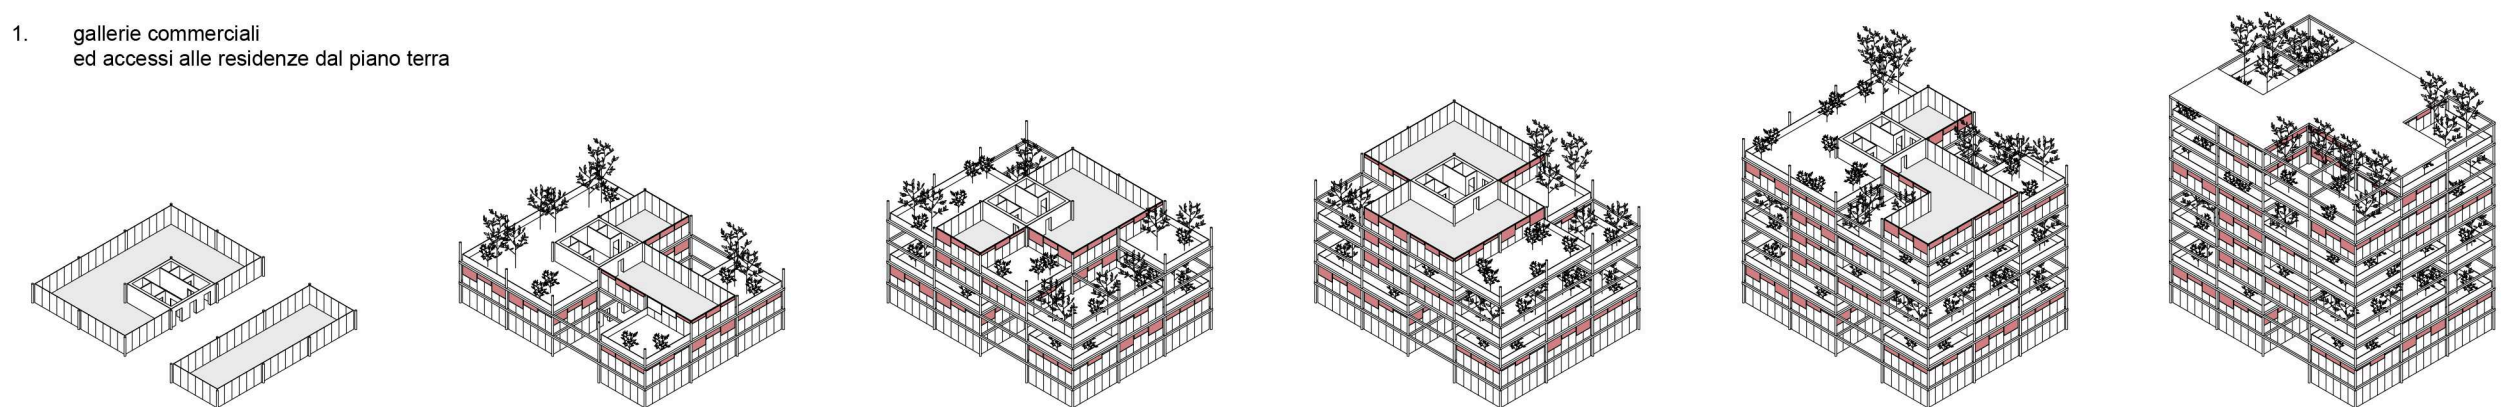

H. max 32 m

0 10 50 m