




FACCIATA NORD / SCALA 1:200

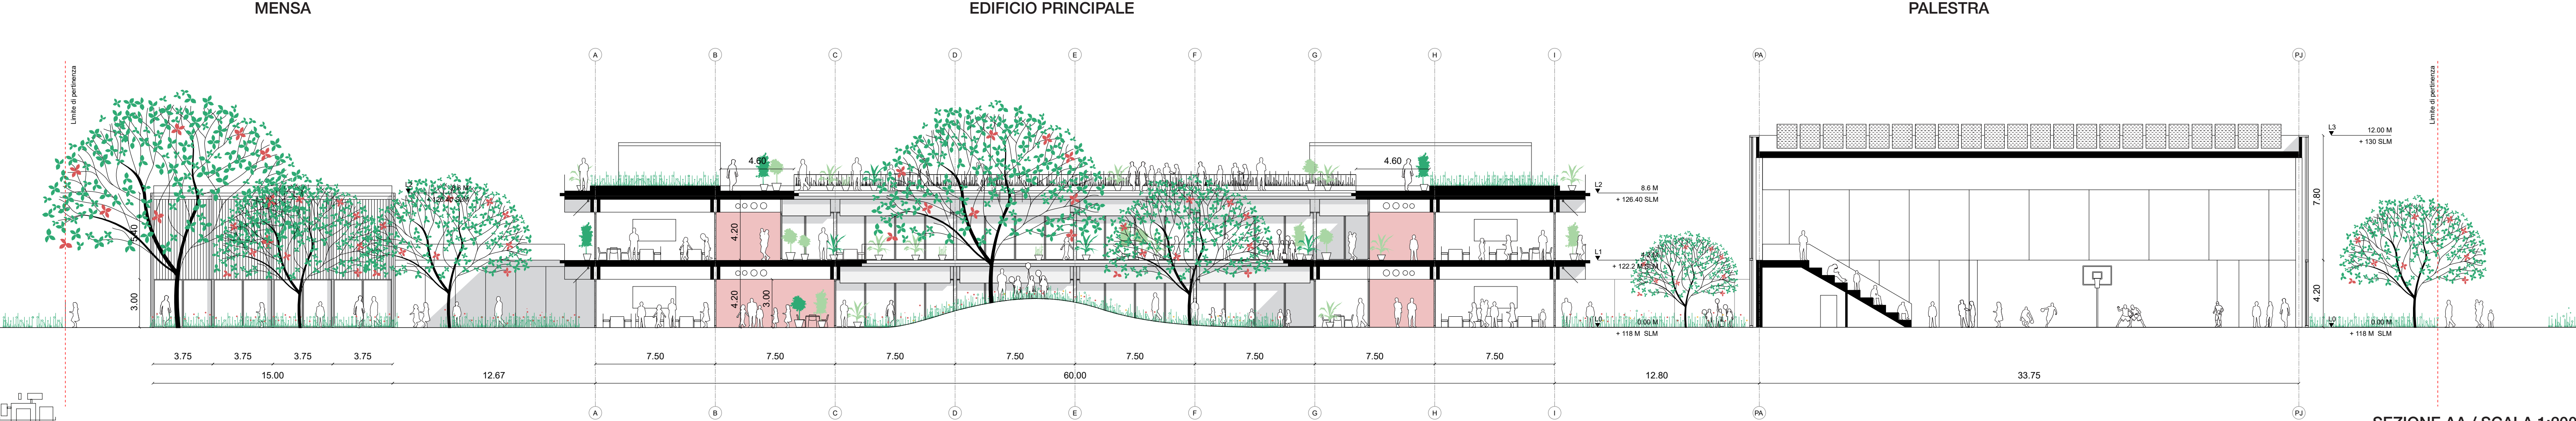

SEZIONE AA / SCALA 1:200

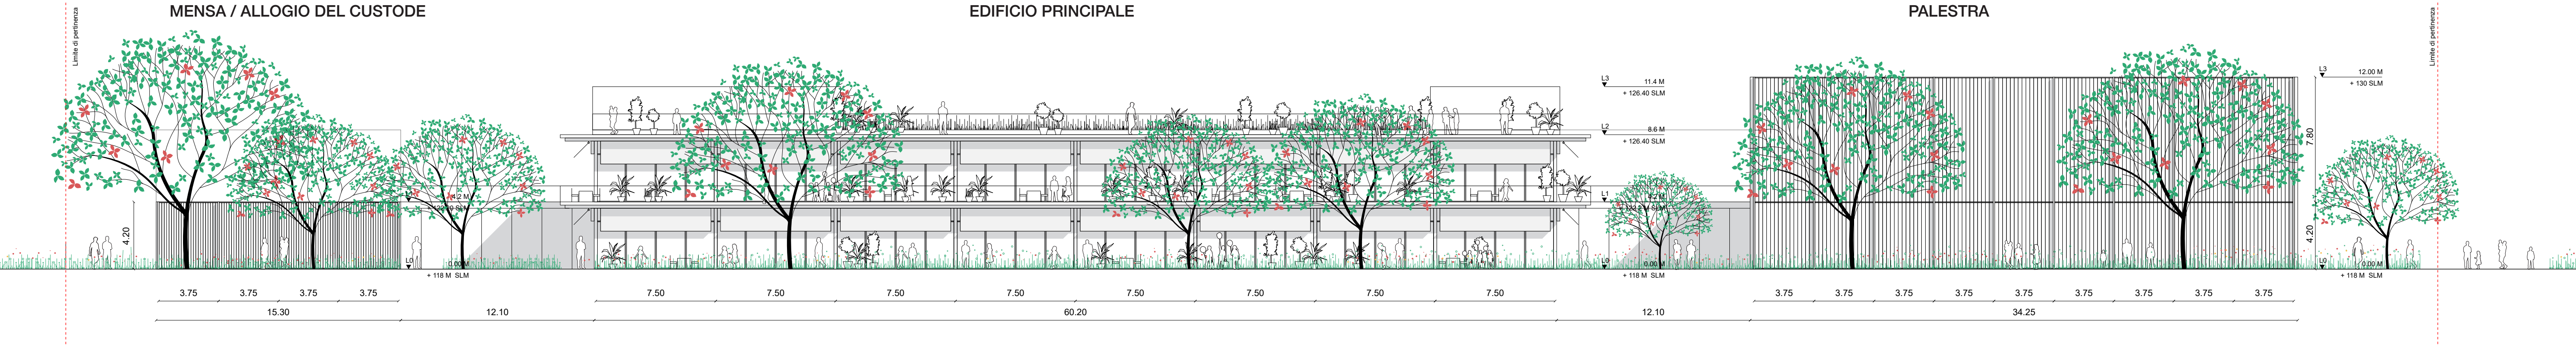

PROSPETTO SUD / SCALA 1:200

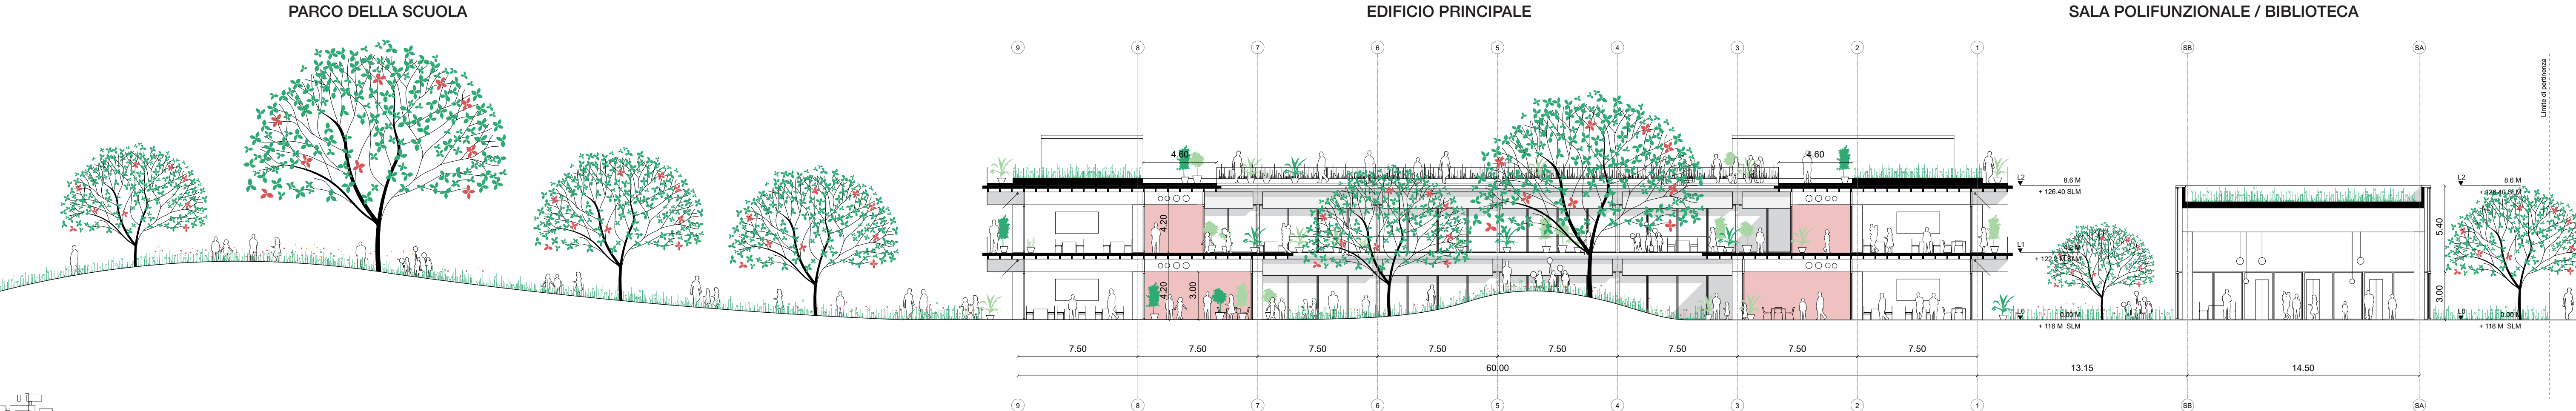

SEZIONE BB / SCALA 1:200