





Scuola - Palestra



Cortile - Il cuore della scuola

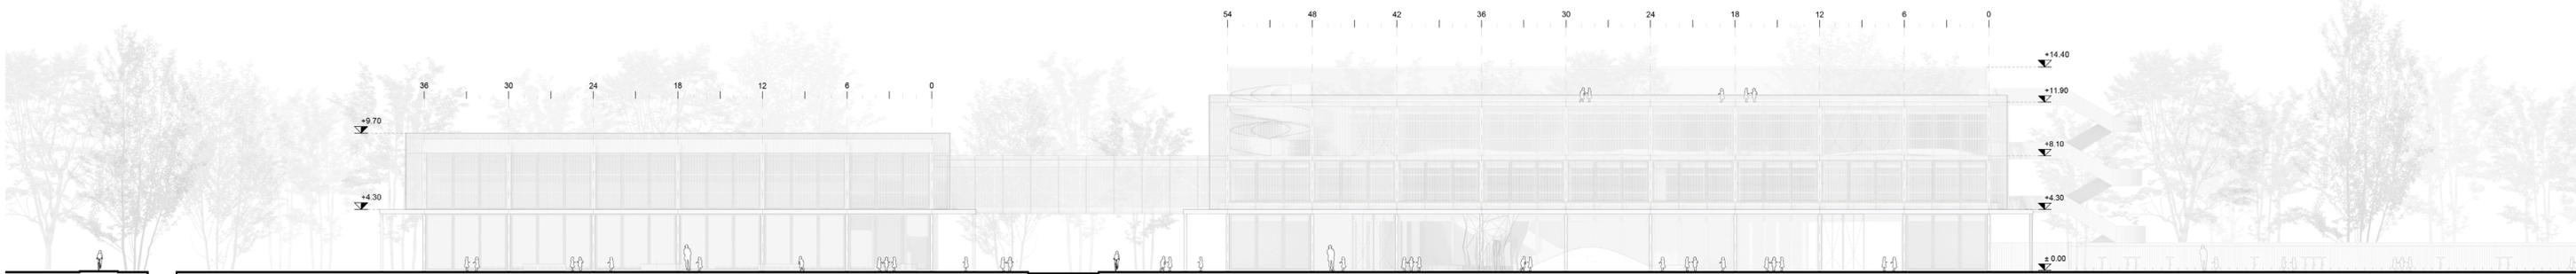

Prospecto Nord 1:200

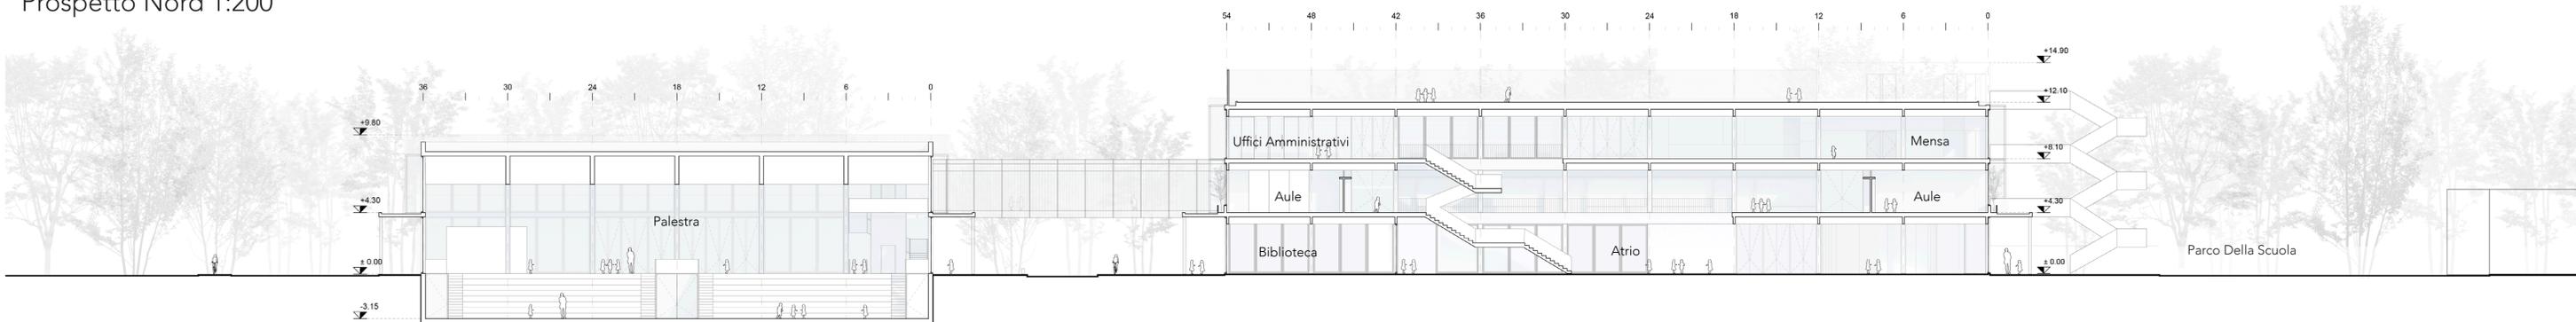

Sezione b-b' 1:200



Sezione a-a'