




PROSPETTO PRINCIPALE 1:200

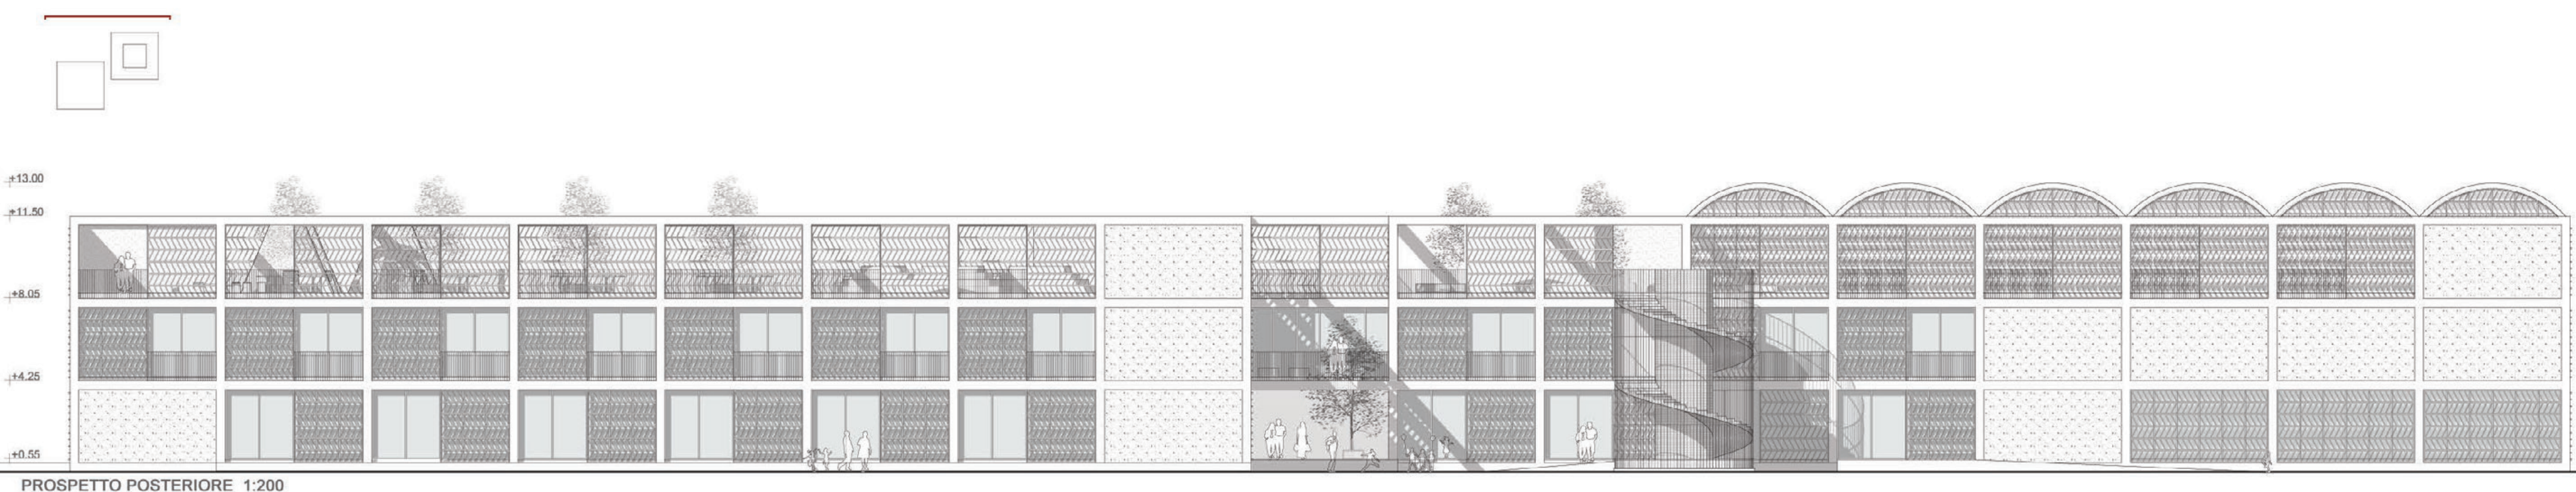

PROSPETTO POSTERIORE 1:200

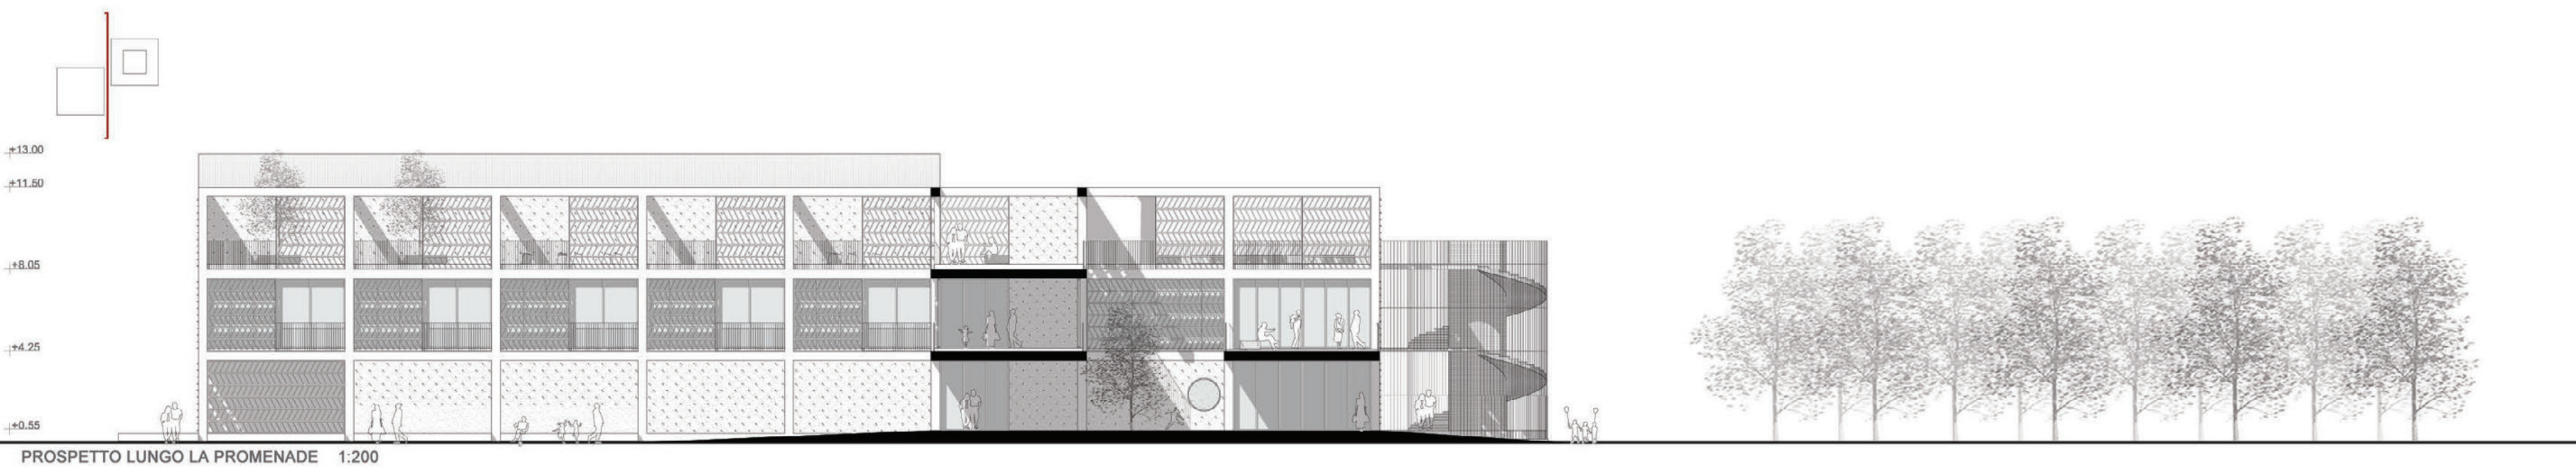


PROSPETTO LUNGO LA PROMENADE 1:200

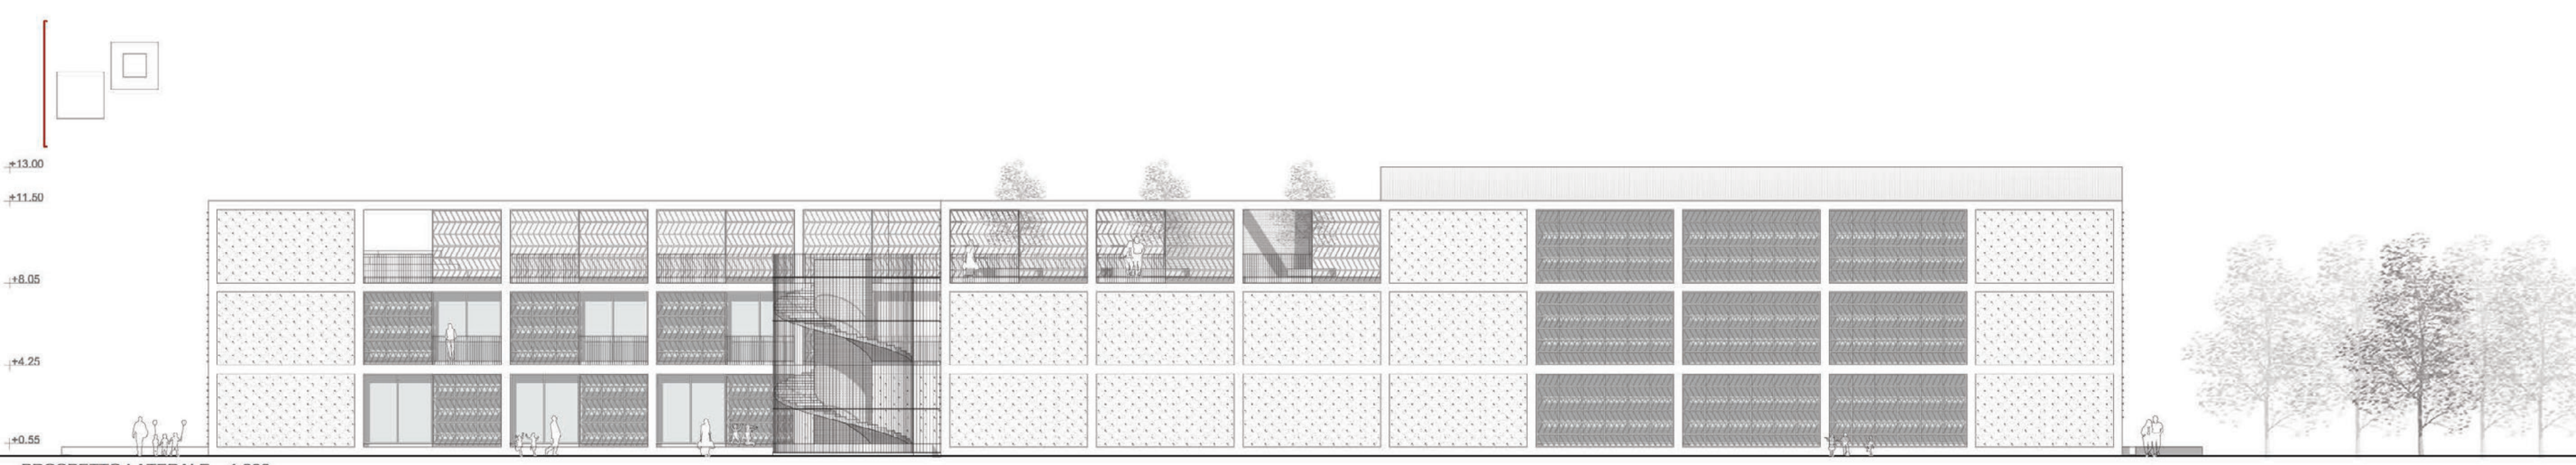


PROSPETTO LATERALE 1:200



PROSPETTO LATERALE 1:200

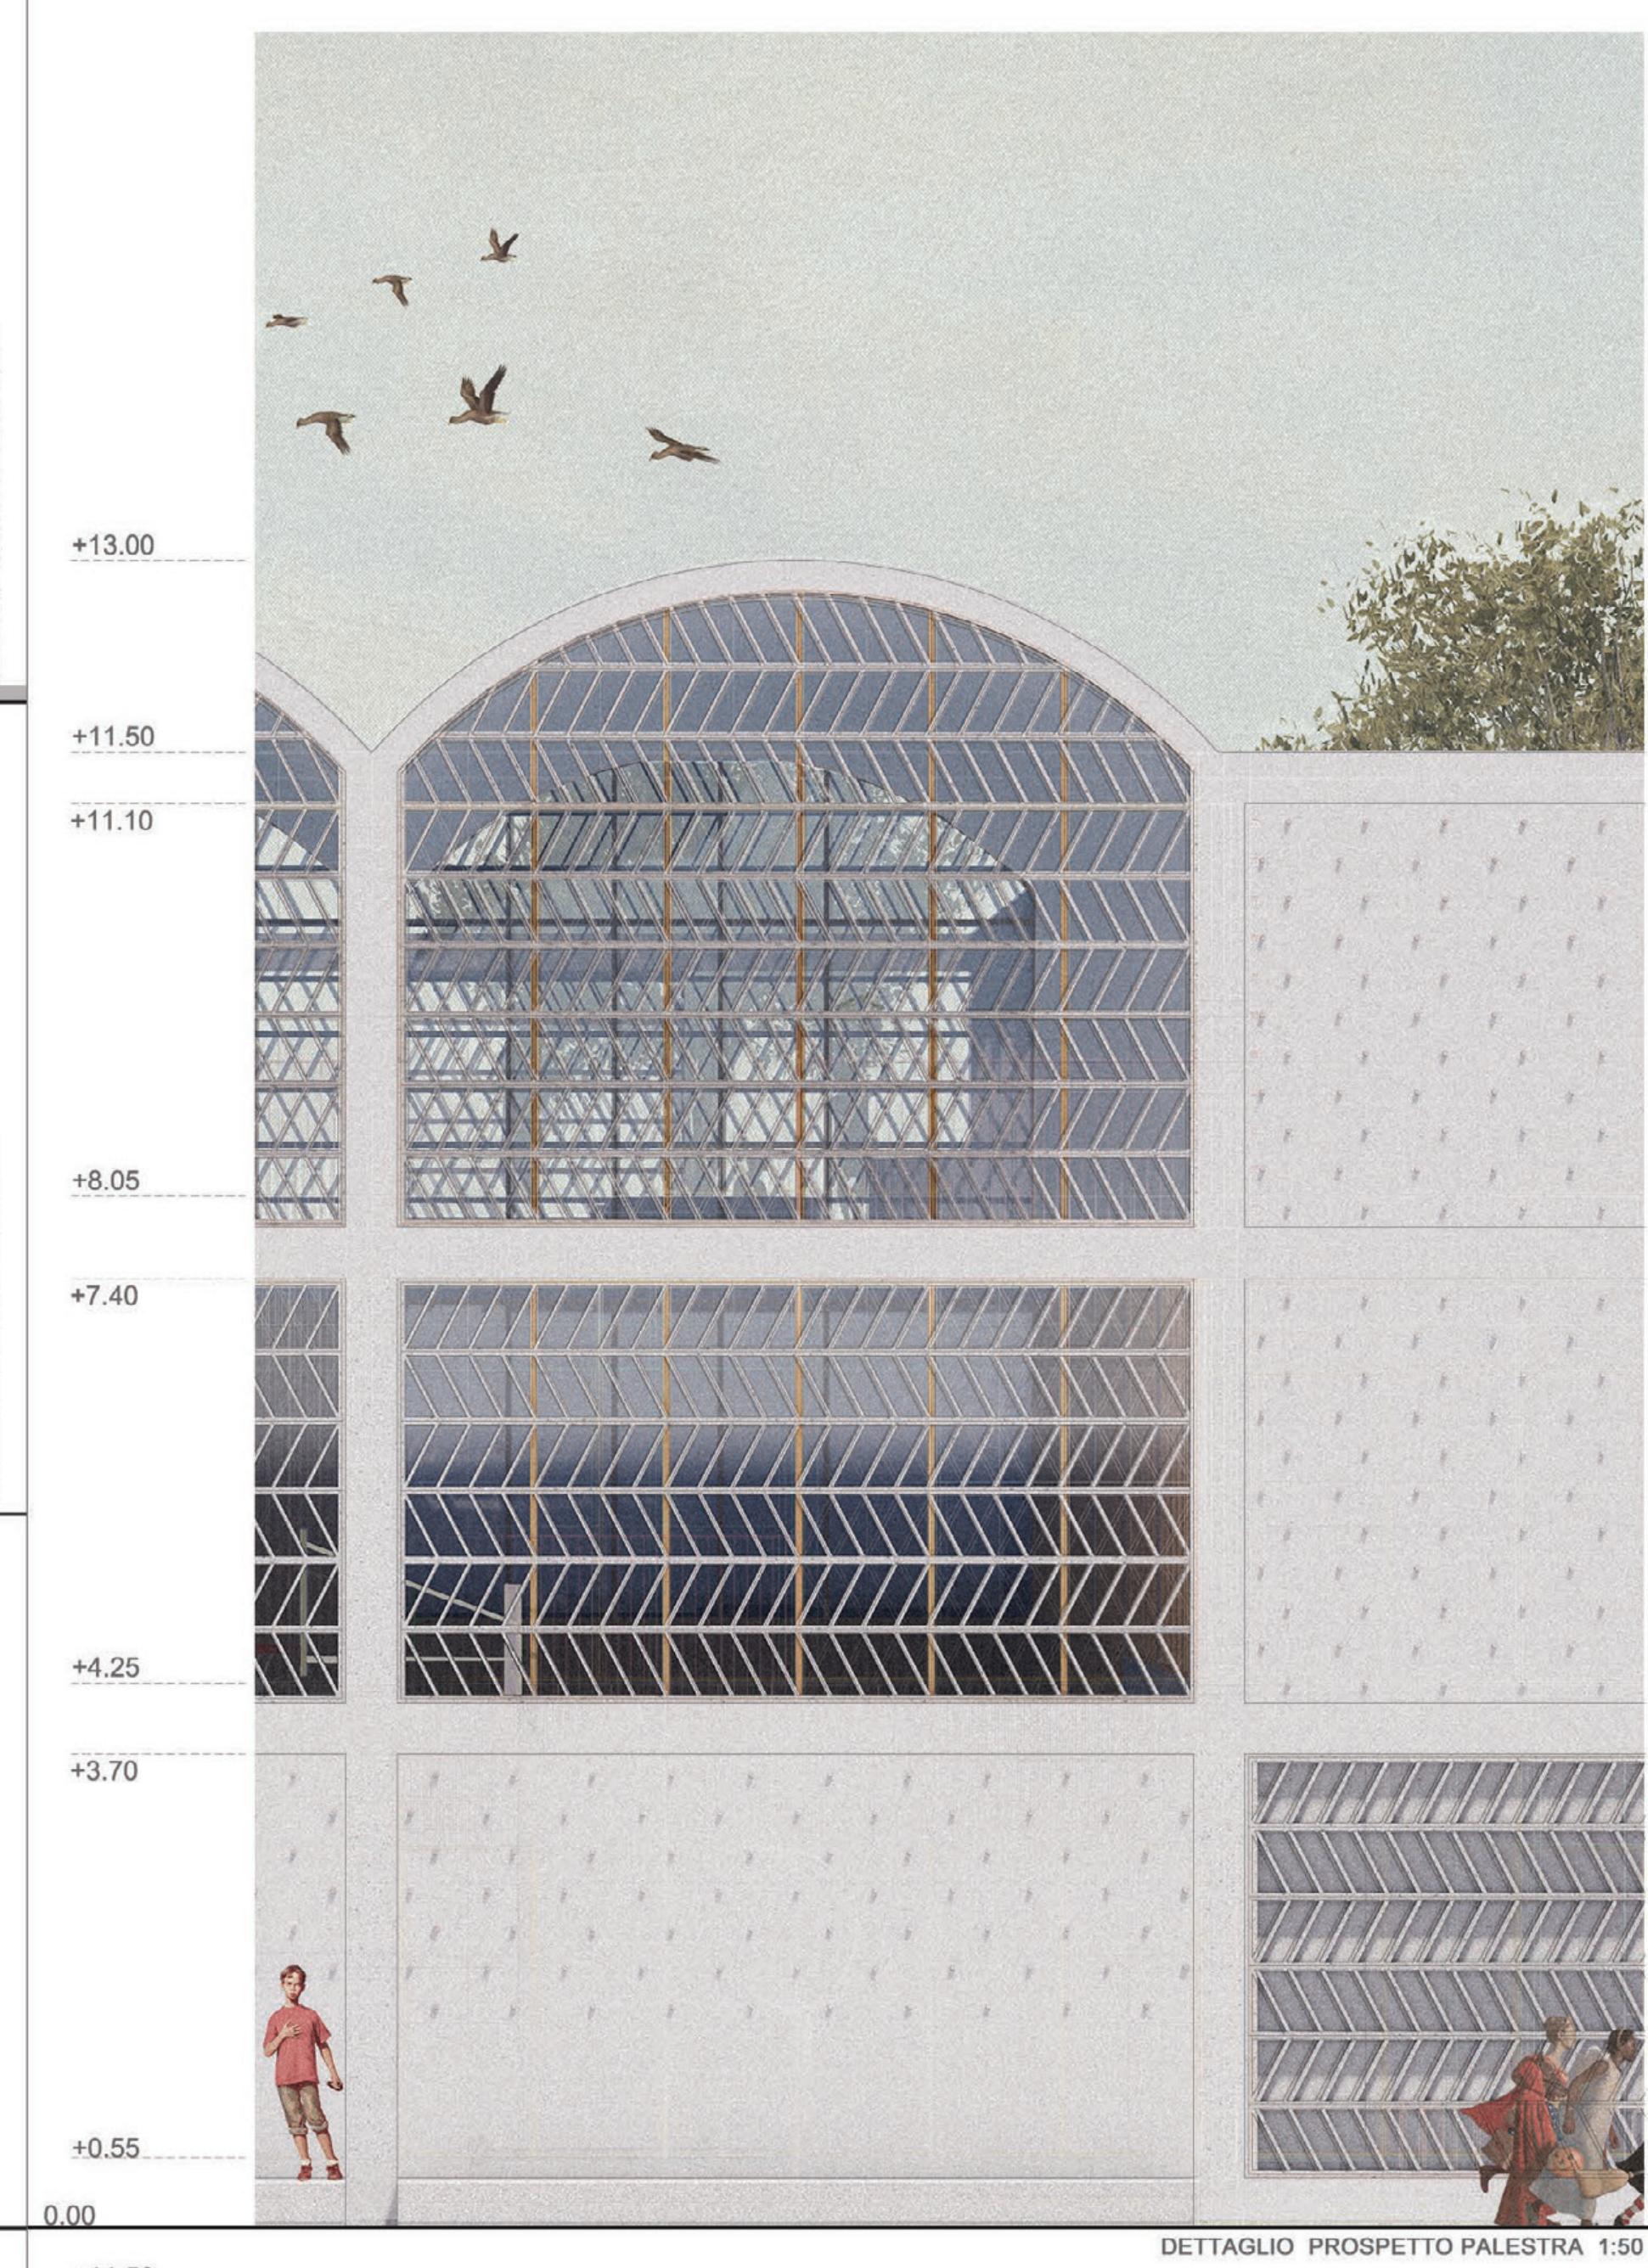

DETAGLIO PROSPETTO PALESTRA 1:50

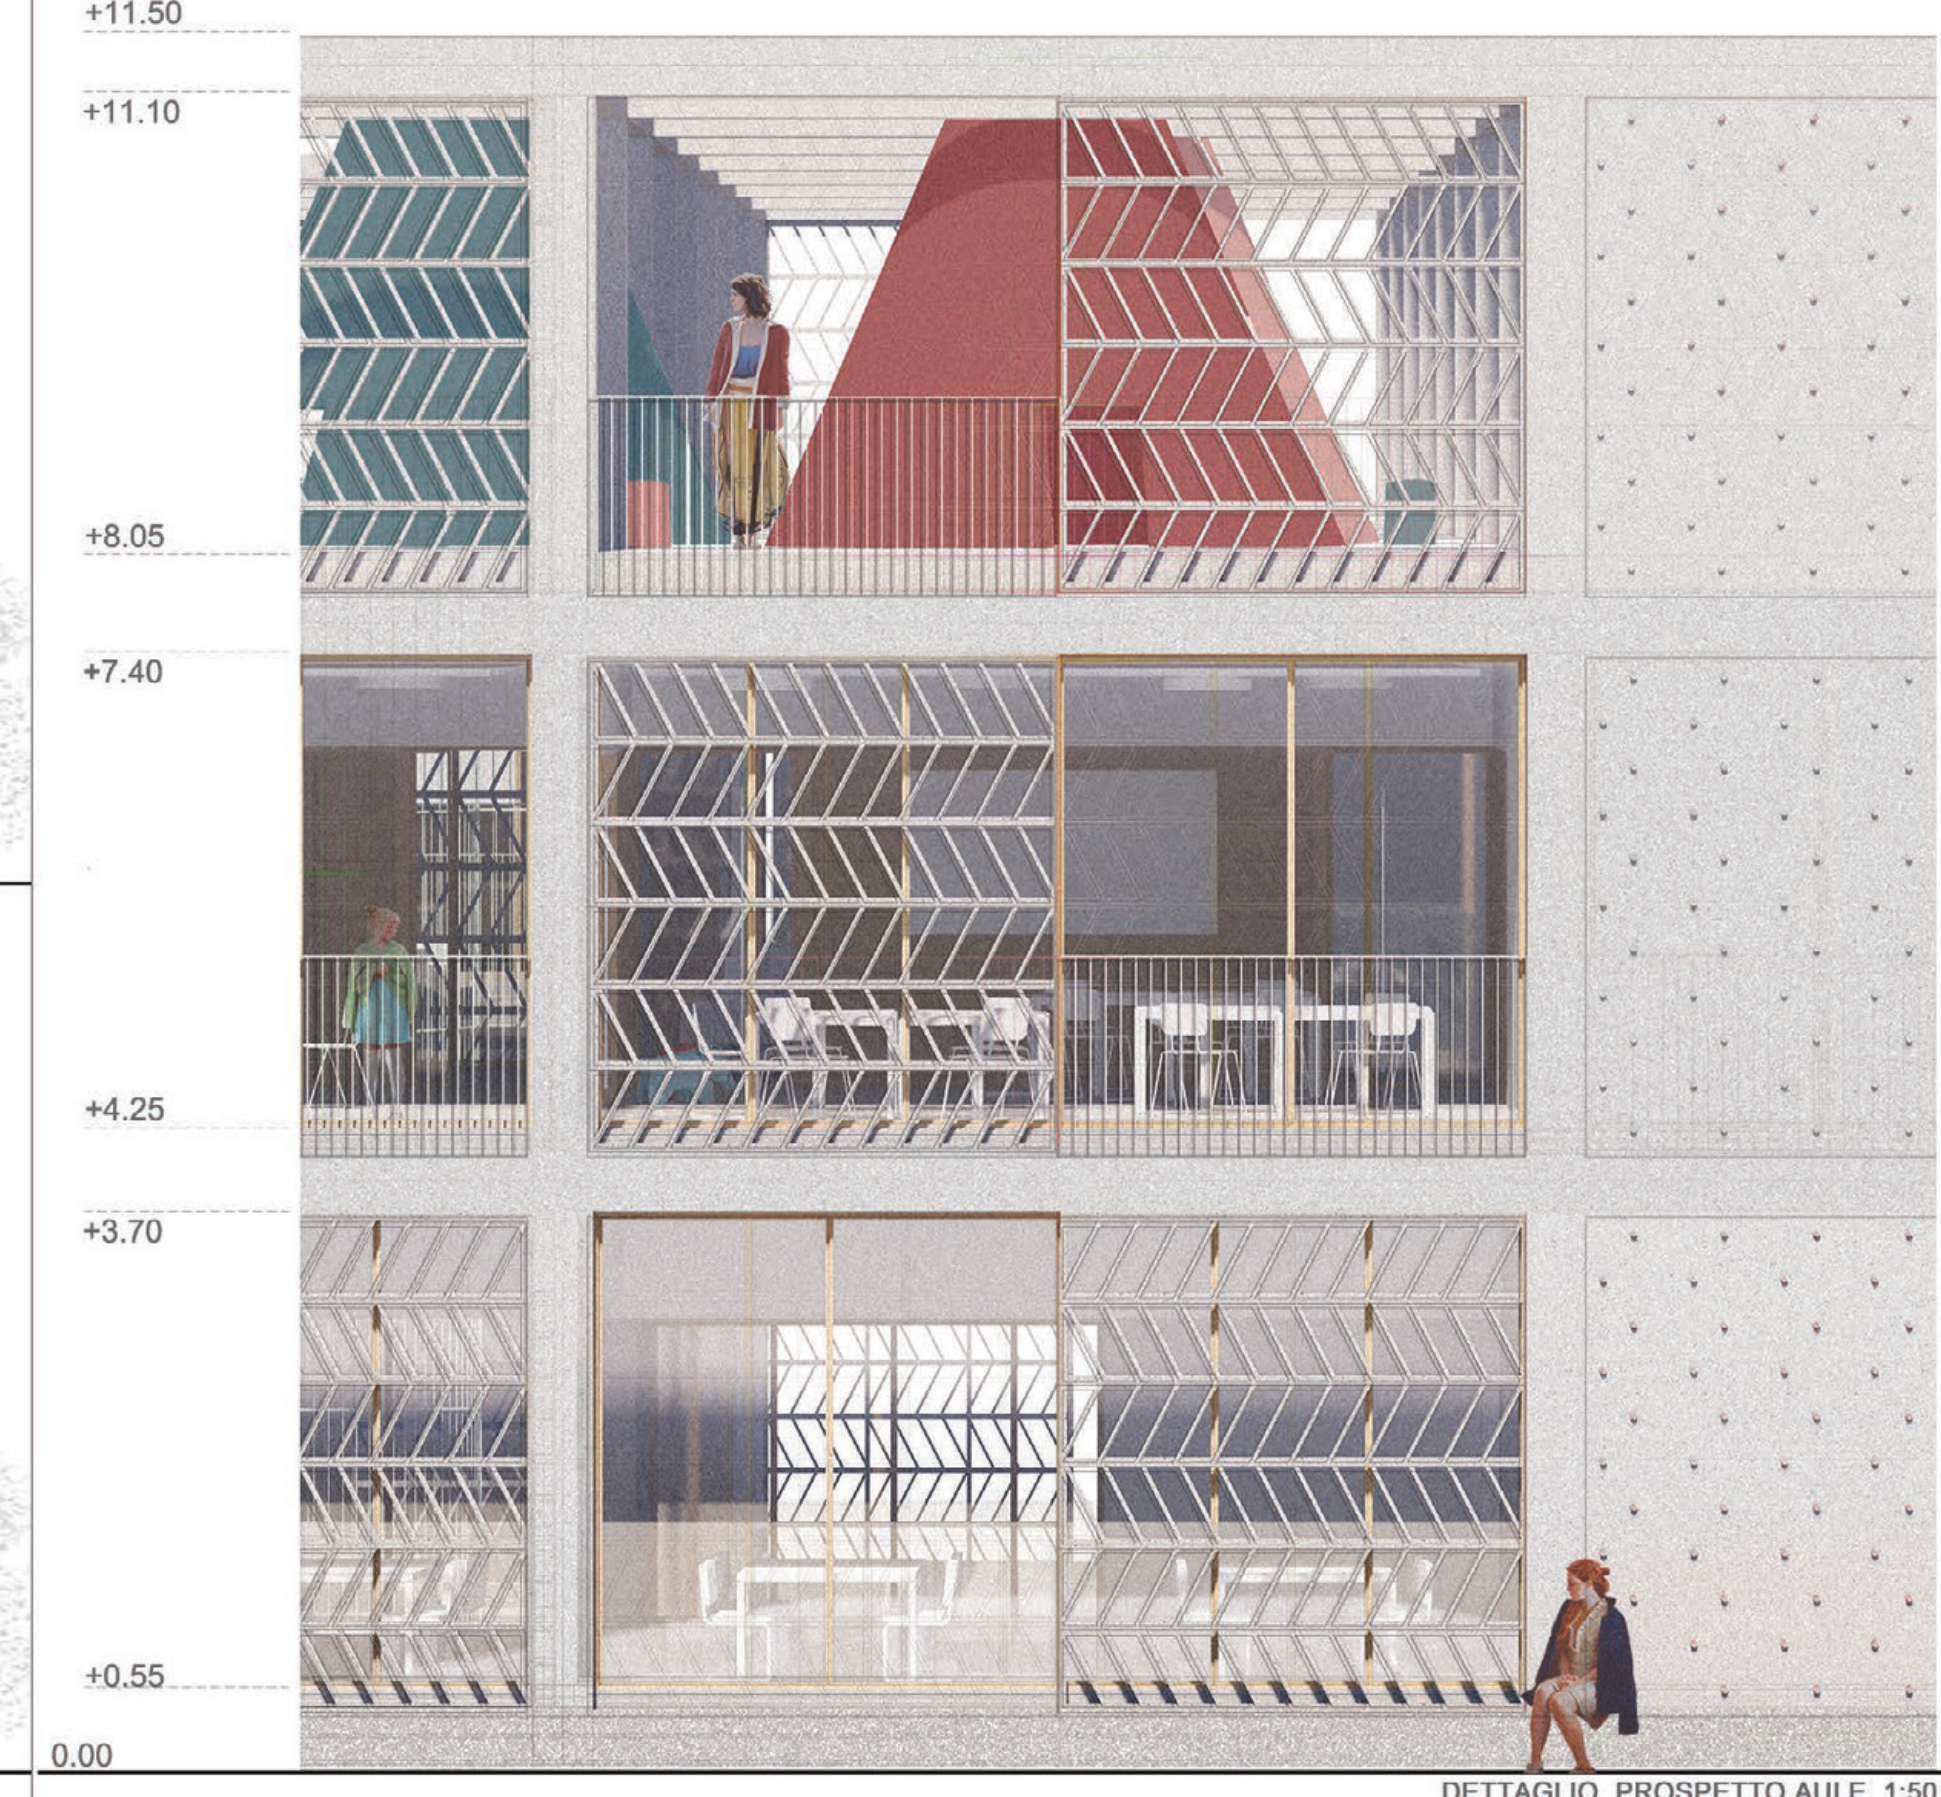

DETAGLIO PROSPETTO AULE 1:50