PLANIMETRIA E SEZIONE DI PROGETTO

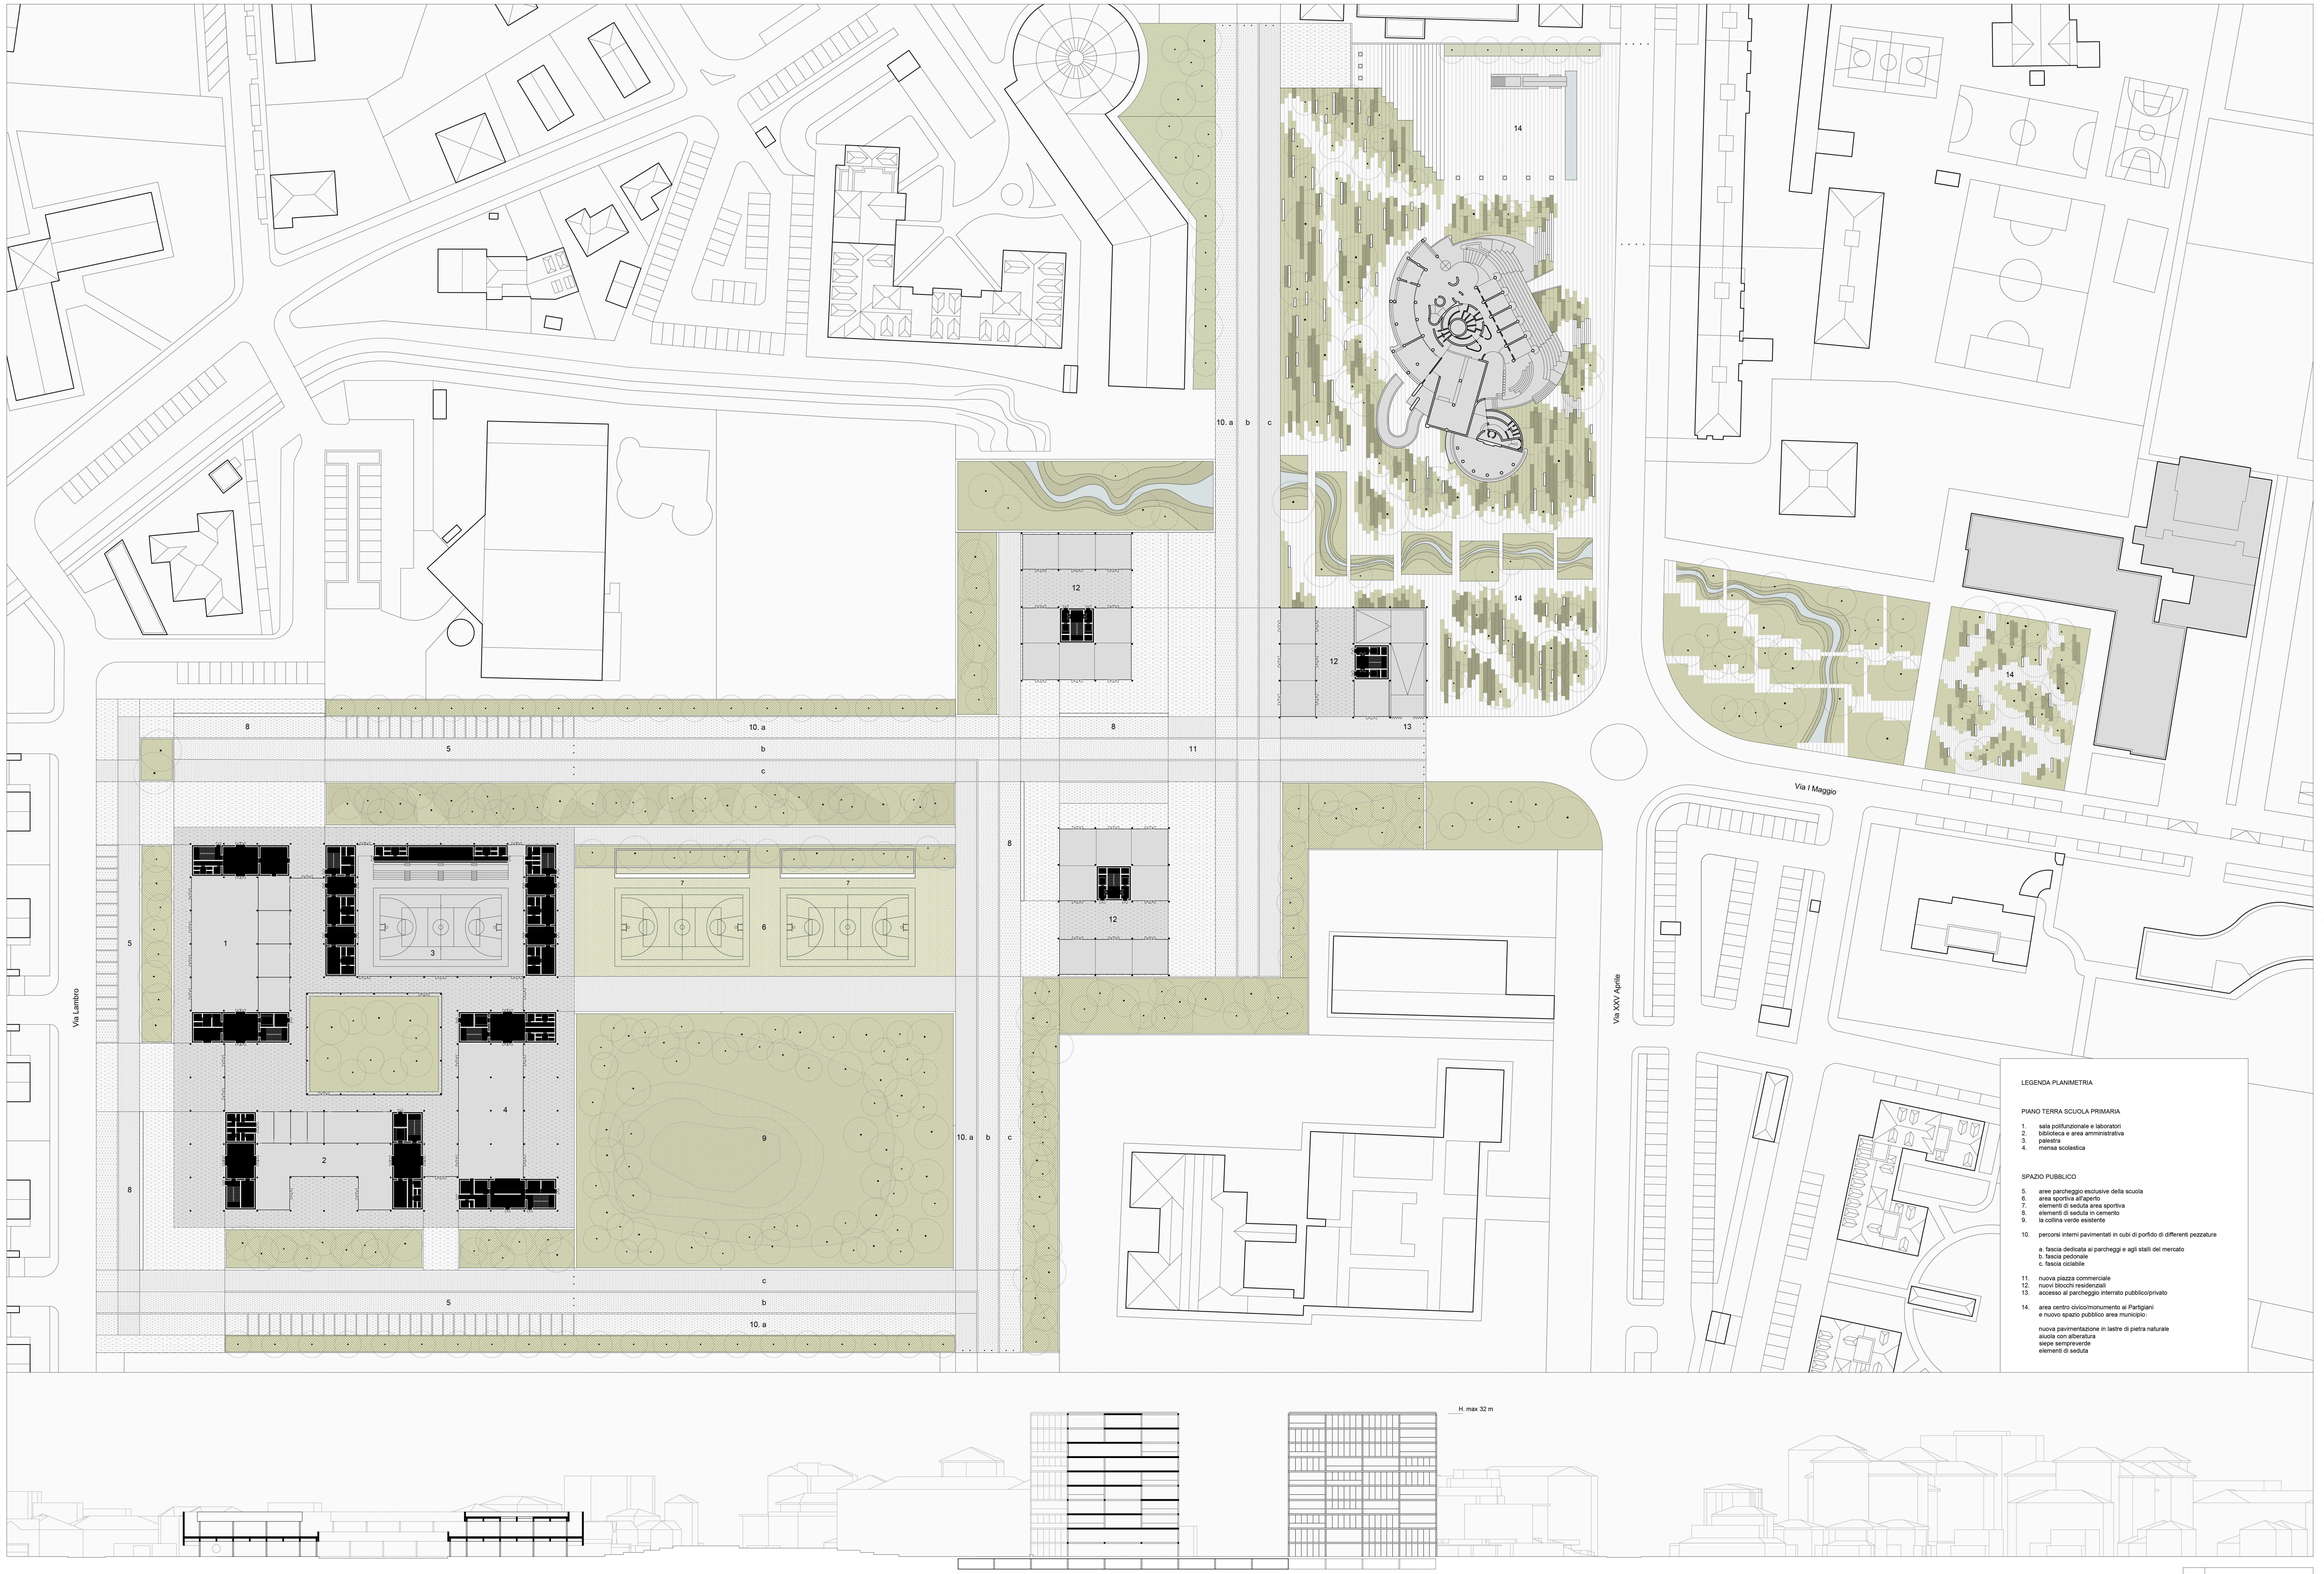

LEGENDA PLANIMETRIA

PIANO TERRA SCUOLA PRIMARIA

1. sala polifunzionale e laboratori
2. biblioteca e area amministrativa
3. palestra
4. mensa scolastica

SPAZIO PUBBLICO

5. aree parcheggio esclusive della scuola
6. area sportiva all'aperto
7. elementi di seduta area sportiva
8. elementi di seduta in cemento
9. la collina verde esistente

10. percorsi interni pavimentati in cubi di porfido di differenti pezzature

    a. fascia dedicata ai parcheggi e agli stalli del mercato
    b. fascia pedonale
    c. fascia ciclabile

11. nuova piazza commerciale
12. nuovi blocchi residenziali
13. accesso al parcheggio interrato pubblico/privato

14. area centro civico/monumento ai Partigiani
    e nuovo spazio pubblico area municipio

    nuova pavimentazione in lastre di pietra naturale
    aiuola con alberatura
    siepe sempreverde
    elementi di seduta

SCALA 1:500

0 5.0 30.0 m