


**SISTEMA INSEDIATIVO**

**Inquadramento**

- Confine comunale
- Aree a servizi pubblici o di interesse pubblico
- Tessuti con edifici a prevalenza terziaria commerciale
- Tessuti con edifici a prevalenza produttiva
- Tessuti con edifici a prevalenza residenziale
- Area verde o agricola
- Elementi d'acqua
- ✈ Sedime aeroportuale
- +—+—+ Ferrovie

**Strategie di piano**

- Impianti storici ed elementi di rilievo paesistico da valorizzare
- Aree compromesse o degradate
- Ambiti di trasformazione privata
- Ambiti di trasformazione pubblica
- Aree di rigenerazione urbana
- Progetti Strategici (Parco Agricolo - Parco Natura)
- Accordo di programma approvato con D.P.G.R. n. 5095 in data 22 Maggio 2009 e successivi atti integrativi
- Piani e Programmi in attuazione
- Realizzazione viabilità speciale (Cassanesse bis) Riqualficazione Strada Rivoltana e svincolo Forlanini
- ✳ Azioni di valorizzazione e integrazione funzionale
- Azioni di Coordinamento col Comune di Milano (Integrazione Insediativa)
- Azioni di Coordinamento col Comune di Milano (Integrazione Ambientale)

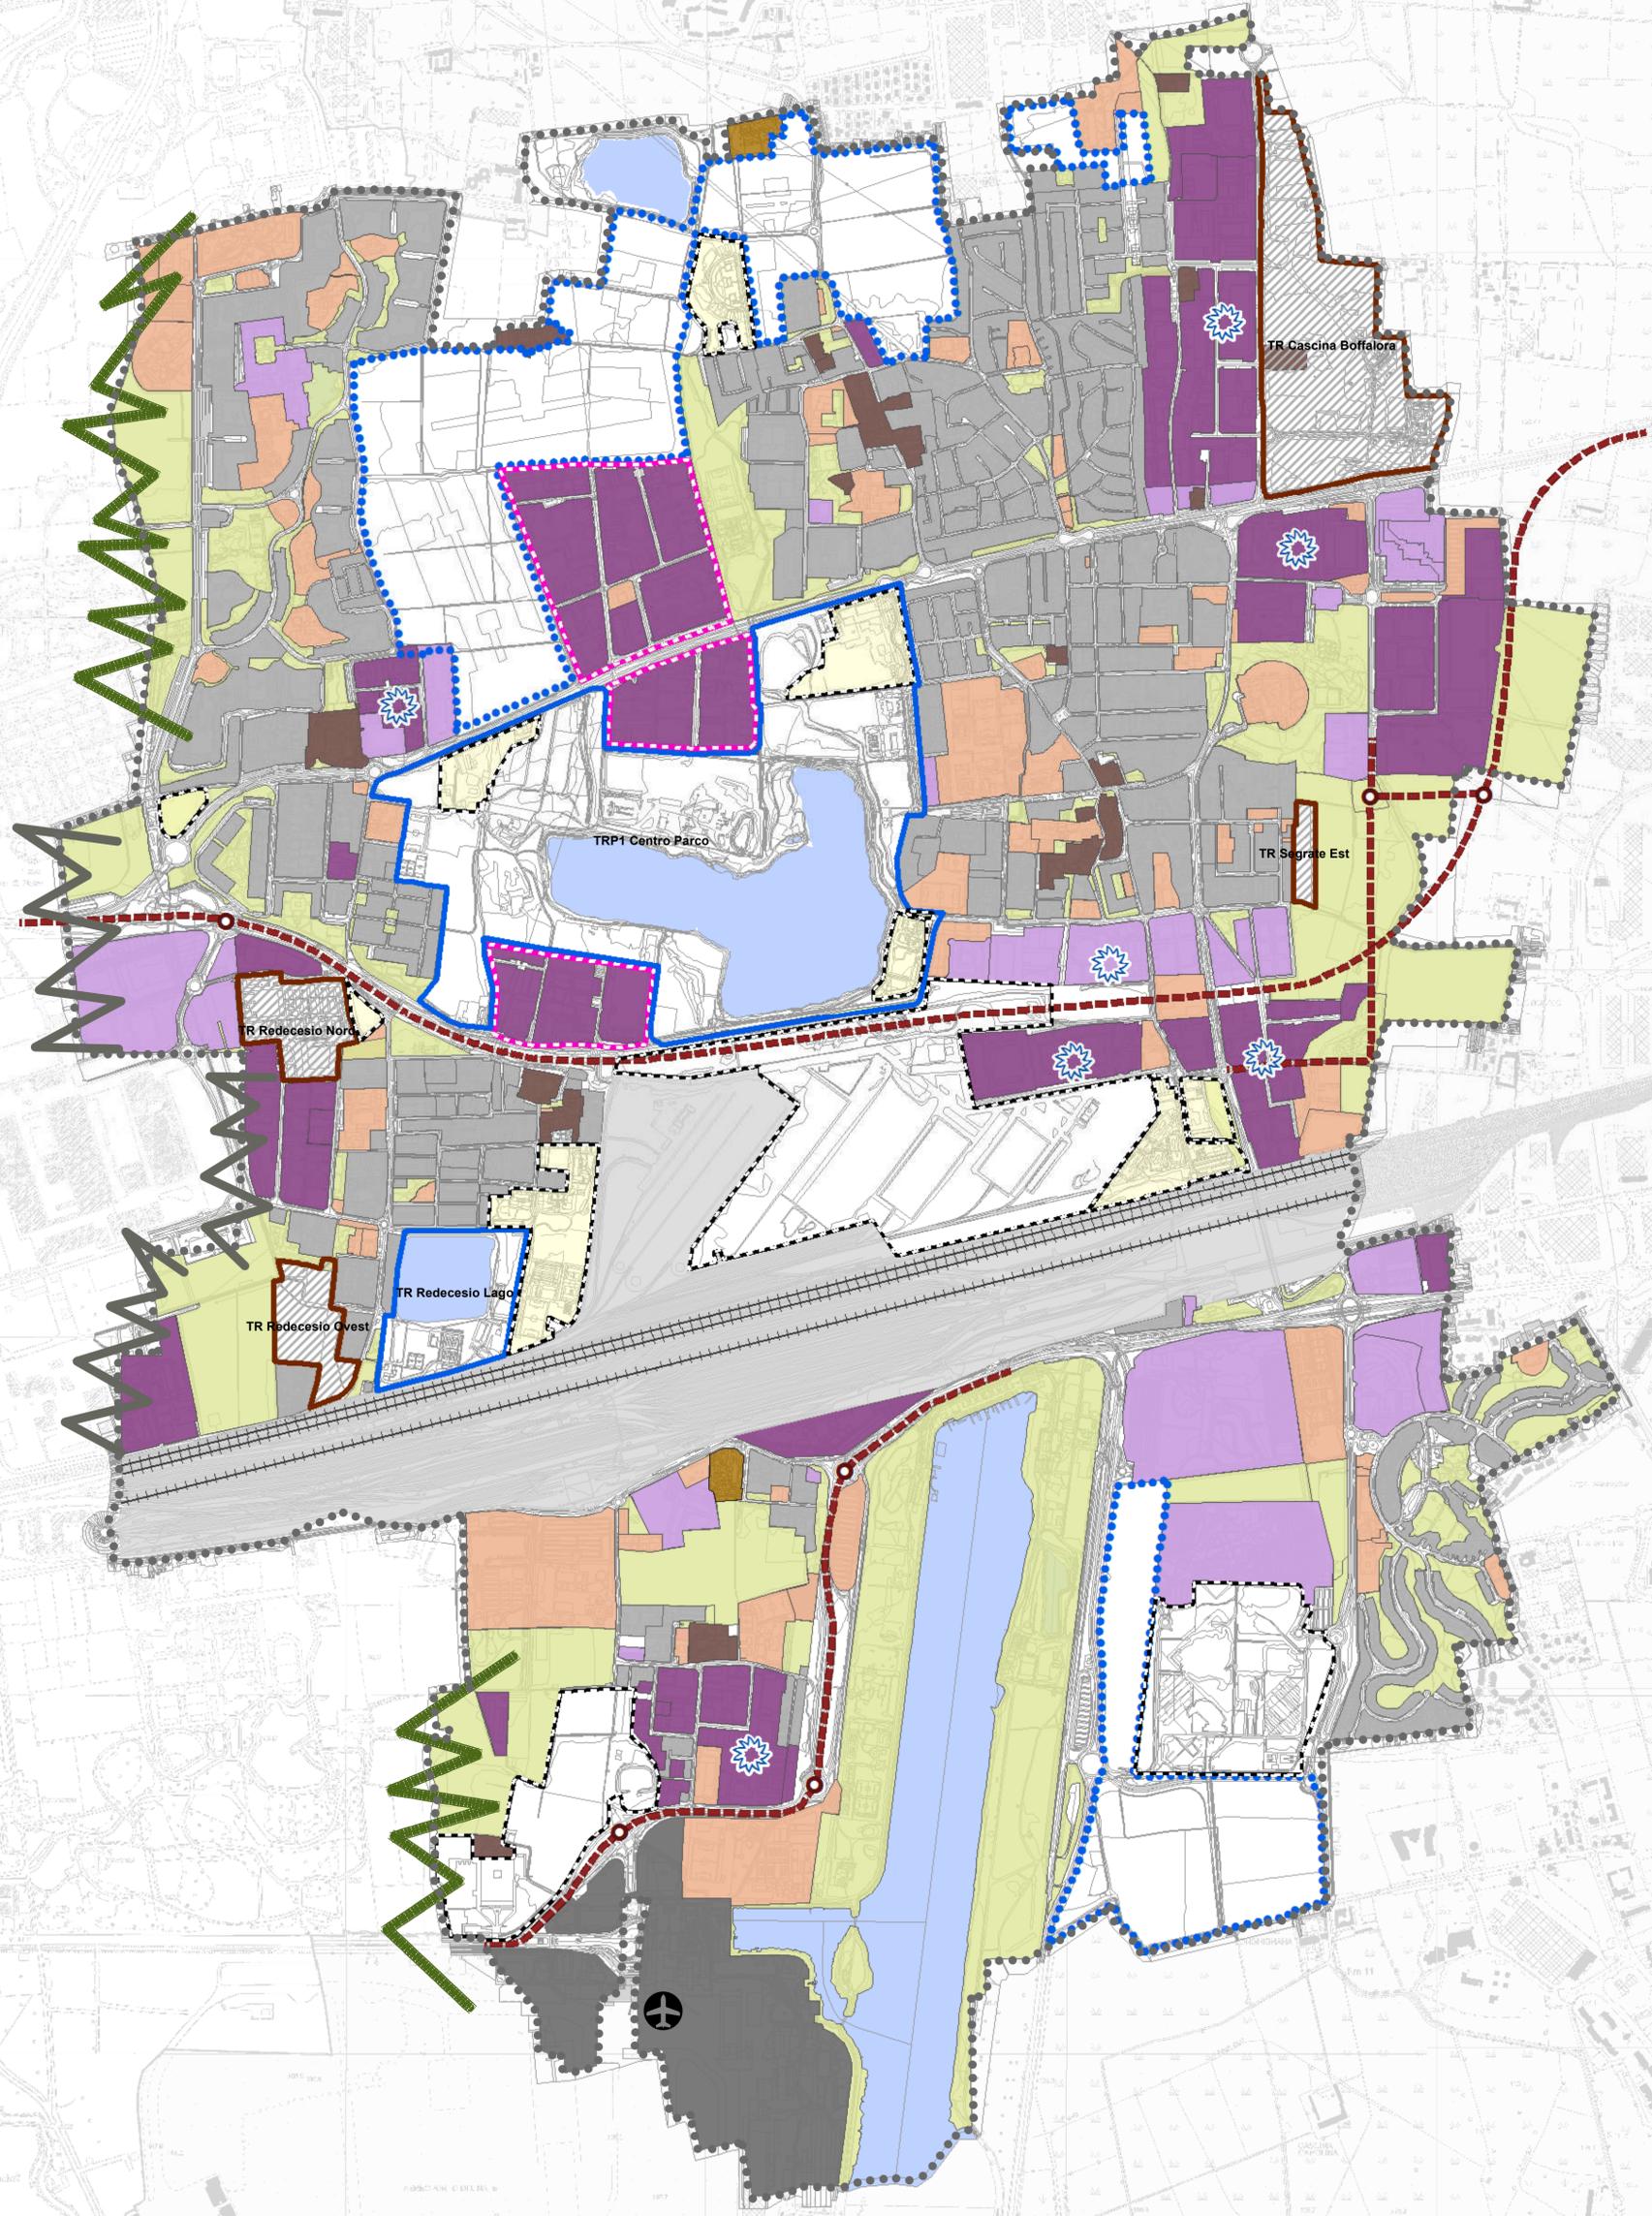

**Città di Segrate**

**Piano  
 Governo  
 Territorio**  
(ai sensi della L.R. 12/2005)  
**Documento di Piano**

Elaborato  
**DdP 5**  
 Scala 1:10.000

Sindaco <b>Paolo Micheli</b>	Assessore <b>Roberto De Lotto</b>	Dirigente <b>Maurizio Rigamonti</b>
Autorità Procedente <b>Maurizio Rigamonti</b>	Autorità Competente <b>Lidia Cioffari</b>	<b>Cristiana Paolucci (PdS - PdR)</b>

**Progetto Variante PGT**  
 Direzione Territorio e Sviluppo Economico - Comune di Segrate  
 Sezione Sviluppo del Territorio

- Consulenze**
- Valutazione ambientale strategica (VAS)  
 DIEFFE Ambiente srl Società di ingegneria  
 Referente: Ing. Luca Del Furia
  - Componente geologica  
 Studio Idrogeotecnico Associato  
 Referente: Geol. Efrem Ghezzi
  - Elaborato Rischio di Incidenti Rilevanti (ERIR)  
 Studio Associato Ingegneria Civile Ambientale - ICA  
 Referente: Ing. Andrea Protti
  - Studi di supporto alla variante al PGT  
 Studio Serini Associati  
 Referente: Arch. Mario Serini

**Scenario di Piano:  
 sistema insediativo**

adozione Del. C.C. n.24 - 30.05.2016	approvazione Del. C.C. n. 32 - 13.07.2017 BURL n. 46 - 15.11.2017
---	---