



- BASE RAMPA A QUOTA DEL TERRENO ESISTENTE
- PASSAGGIO SU CANALE INTUBATO PER RACCORDO A PERCORSO ESISTENTE
- RIPORTO TERRA PER RACCORDO QUOTE SU TRATTO INIZIALE
- PERCORSO ESISTENTE
- CANALE ESISTENTE
- ALBERI ESISTENTI
- PIANEROTTOLO, Ø 6 m
- PASSERELLA TRA IL VERDE IN RAMPA CON PENDENZA 5%
- PISTA CICLABILE ESISTENTE
- PIATTAFORMA DI SBARCO AREA NORD
- PASSAGGIO CICLABILE E PEDONALE NUOVO
- PASSERELLA VERDE SU CASSANESE
- FIORIERE CON HYDRANGEA
- PIAZZOLA DI SBARCO SU MOVIMENTO TERRA IN AREA SUD

1 Planimetria 1: Progetto
scala 1:500

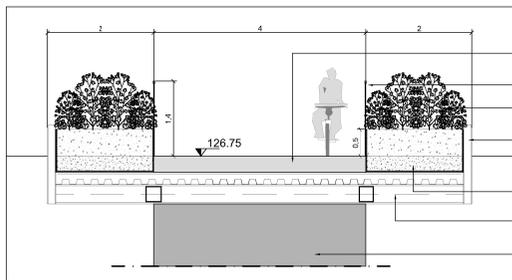

- CAMMINAMENTO
- BALAUSTRATA H. 140 cm
- AIUOLA CON OLEANDRI
- FACCIATA PONTE
- DRENAGGIO
- STRUTTURA PORTANTE DEL PONTE
- PILASTRO

A Sezione AA': Sezione trasversale tipo
scala 1:30

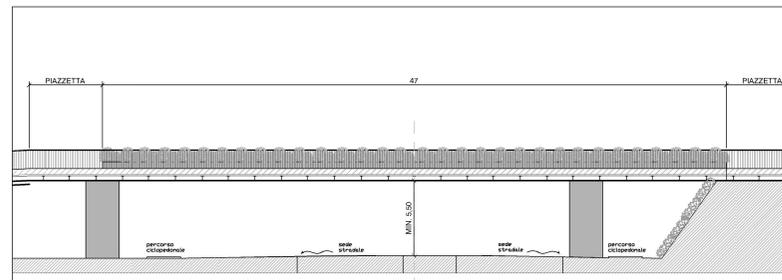

B Sezione BB': Sezione longitudinale
scala 1:200



MODELLINO DI STUDIO



RIFERIMENTI PROGETTUALI

Legenda

PAVIMENTAZIONI

- PAVIMENTAZIONE IN CALCESTRE
N.B. La miscela di inerti utilizzata per il calcestre ha una granulometria di dimensione minore per garantire maggiore compattezza e resistenza nel tempo.
- VIA LENTA IN MASSETTO ECOCOMPATIBILE PERMEABILE TIPO BIOSTRASSE, larghezza variabile (rim. 3 m, max. 7 m)
- RAMPA E PONTE IN STRUTTURA RETICOLARE DI ACCIAIO

N.B. PER I TIPOLOGICI DI PAVIMENTAZIONE VEDI TAVOLA 5.2.0

VEGETAZIONE E RETICOLO IDRICO

- AREA A PRATO
- ALBERI ESISTENTI
- ALBERI DI PROGETTO
- SUPERFICI D'ACQUA ESISTENTI

COMMITTENTE	INIZIATIVE S.r.l. Via Manzoni 43, 20121 - MILANO
-------------	---

PROGETTO	COMUNE DI SEGRATE - F.I.I. INIZIATIVE CENTRO PARCO LOTTO 1
----------	---

IL COMMITTENTE	IL COORDINATORE DEL PROGETTO
L'IMPRESA	IL PROGETTISTA

Tav. n°	5.2.3	SECONDO ATTO INTEGRATIVO P.I.I CENTROPARCO LOTTO1 RAMPA NORD E PONTE CASSANESE	ELABORATO
N° PRATICA			2000/09
N° PROGETTO	3/69	SCALA	VARIE

Rev.	Data	Descrizione	Emesso	Approvato
00	20/09/2007	Prima emissione	AG&P	
01	23/03/2018	Variante Progetto Preliminare	AG&P	
02	05/02/2019	Integrazioni	AG&P	

AG&P greenscape	AG&P greenscape srl via Savona 50 20144 Milan - Italy 0039 02 42290252 info@agep.it www.agep.it	STUDIO EM+ urbanistica architettura ingegneria via Mazzini, 4 20040 Carrate MB - T 039 470 211 F 039 8942 549 www.empiu.eu - info@empiu.eu ing. edoardo tinacci - arch. marco raimondi
-------------------------------	--	---

	STUDIO DI ARCHITETTURA GIACOMO COCOZZA Via Medardo Rosso, 5 - 20159 Milano tel. : 02/33100101 - fax : 02/3314705 e-mail: info@studiococozza.it
COLLABORATORI: L. Cocozza	
Studio con Sistema Qualità certificato UNI EN ISO 9001:2000 Certificato n° 3Q051953 rilasciato da CSICERT	