PROSPETTI DI PROGETTO

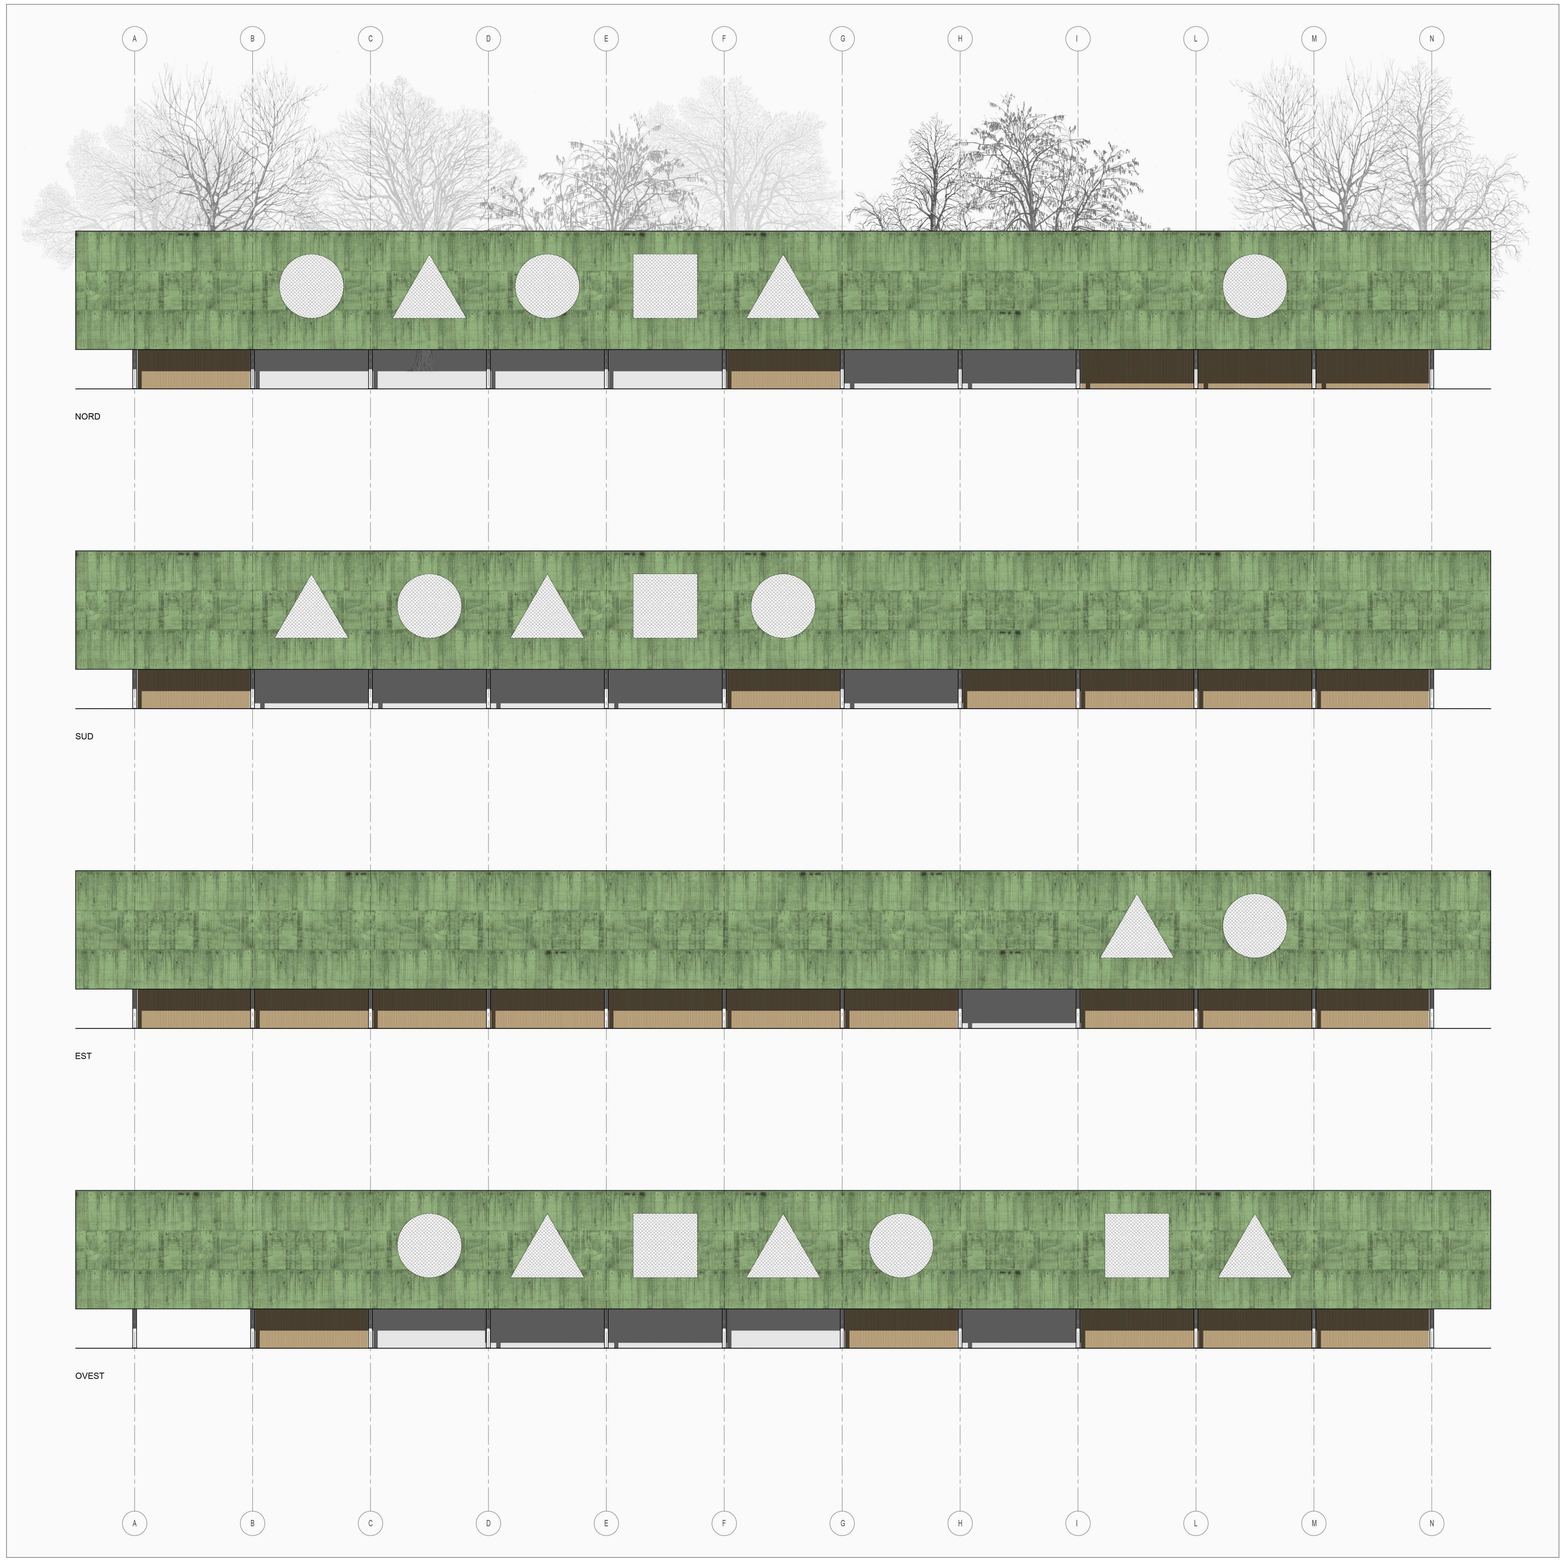

SCALA 1:200
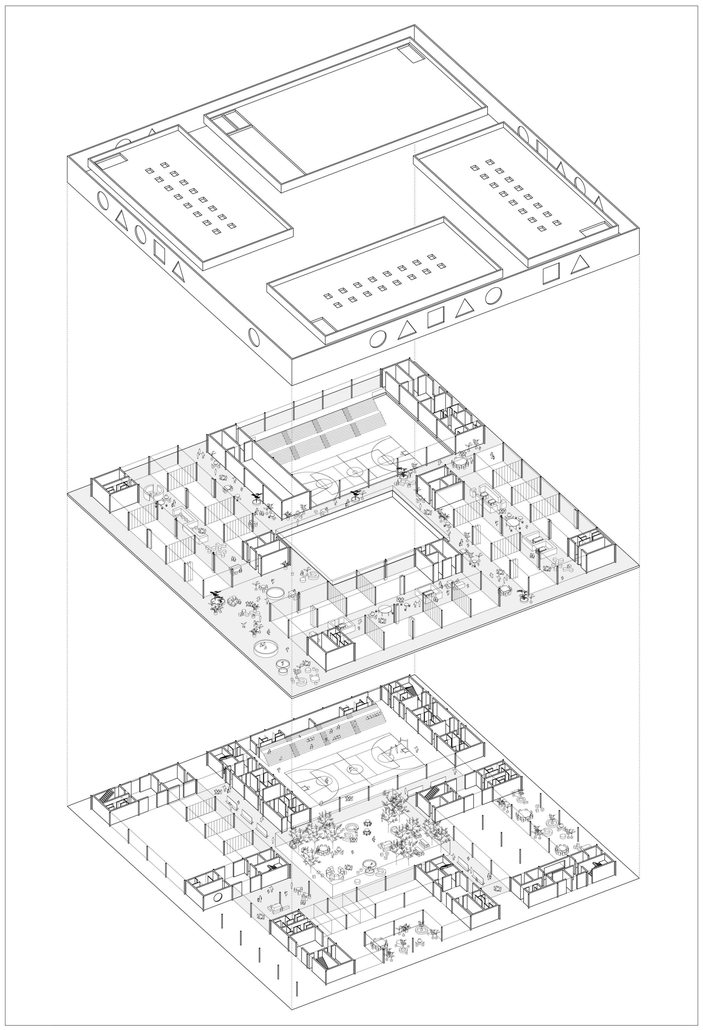
MODELLO IN CEMENTO VERDE E SPACCATO ASSONOMETRICO