SEZIONI DI PROGETTO

DETTAGLIO

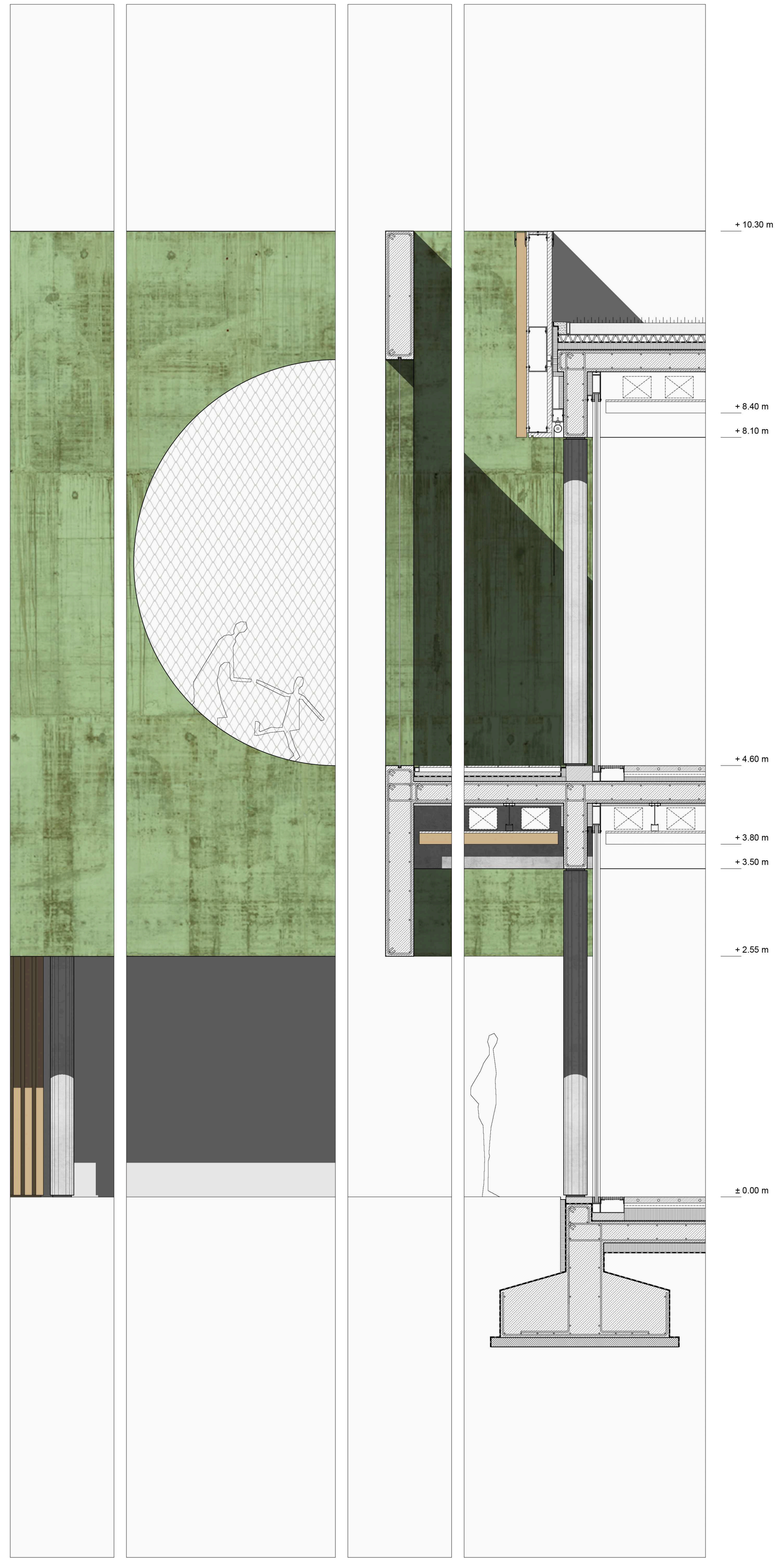

SCALA 1:200