


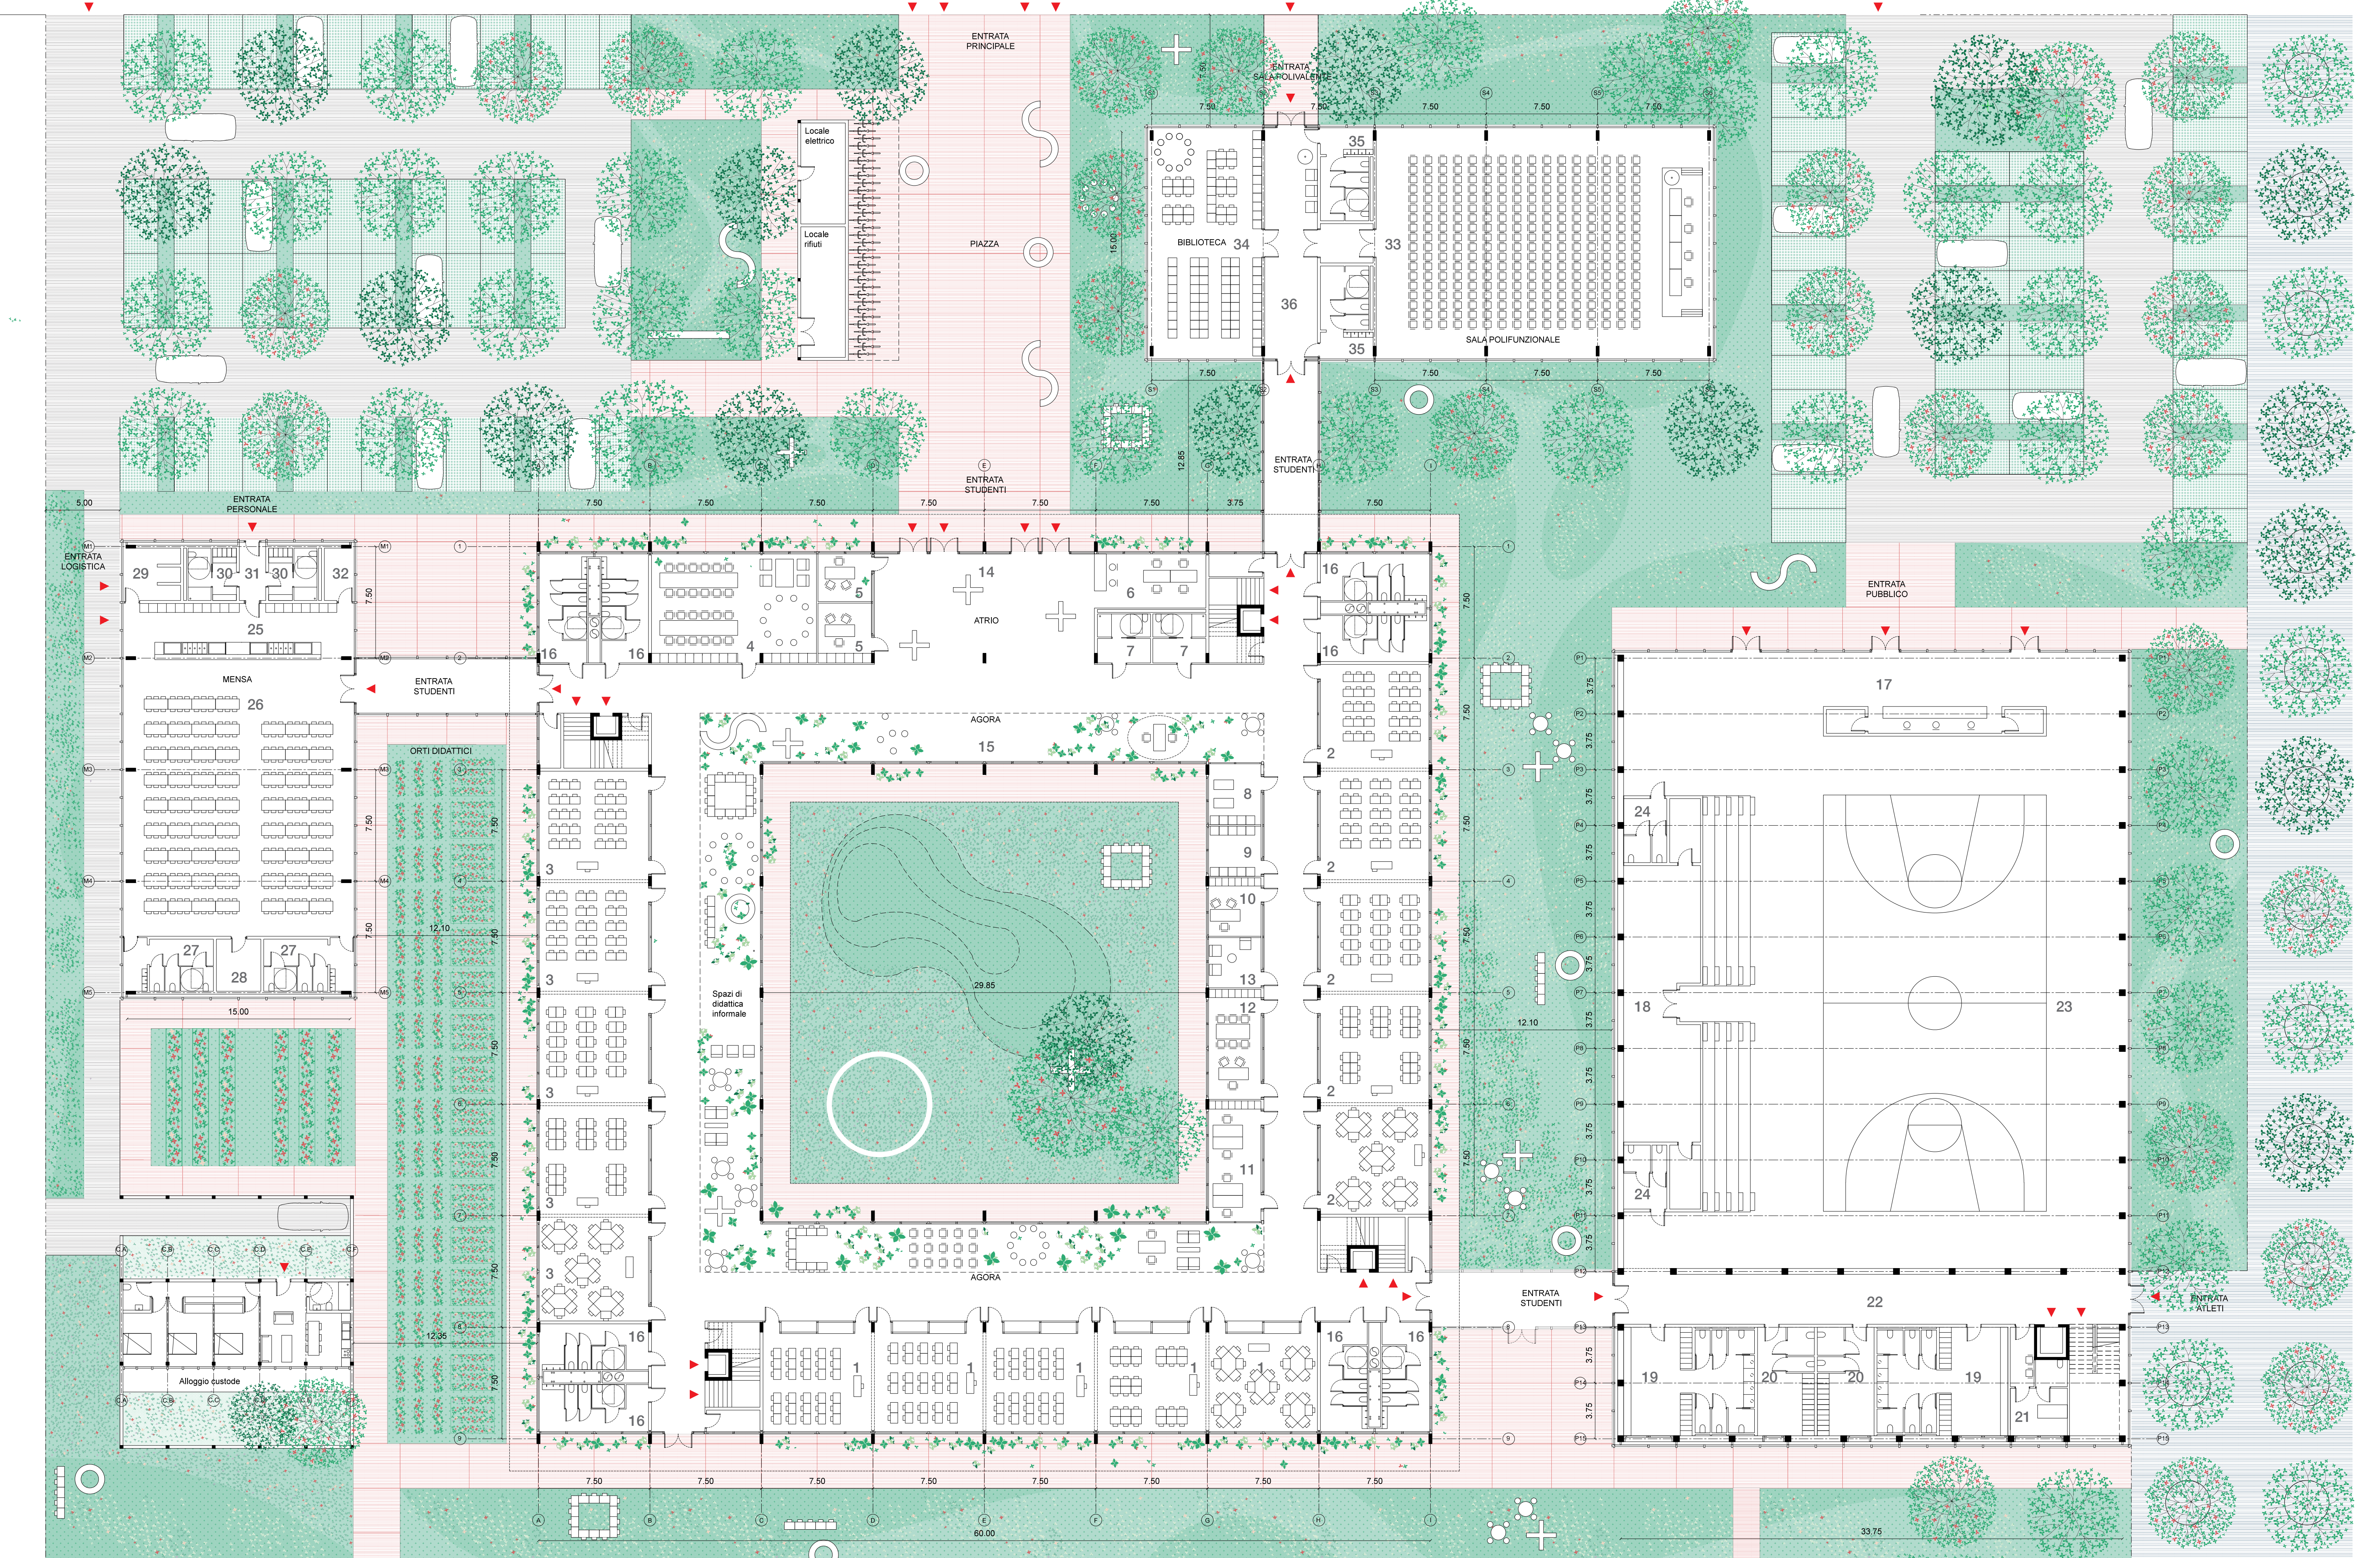

SCUOLA	1 AULA	54 M2	5 AULE RICEVIMENTO	14 M2	9 LOCALE SERVER	14 M2	13 SALA D'ASPETTO	12 M2	PALESTRA :	17 LOBBY INGRESSO	178 M2	21 INFERMIERIA	23 M2	MENSA:	25 DISTRIBUZIONE PASTI	58 M2	29 STOCCAGGIO	13 M2	SALA POLIFUNZIONALE :	33 SALA POLIFUNZIONALE	352 M2
	2 AULA CITTADINI	54 M2	6 RECEPTION	27 M2	10 UFFICIO segreteria	14 M2	14 ATRIO	206 M2		18 DEPOSITO	110 M2	22 CIRCOLAZIONE	116 M2		26 REFETTORIO	290 M2	30 SPOGLIATOIO	11 M2		34 BIBLIOTECA	119 M2
	3 LABORATORIO	54 M2	7 SPOGLIATOIO	12 M2	11 UFFICI segreteria	26 M2	15 AGORA'	323 M2		19 SPOGLIATOIO allievi	61 M2	23 AREA SPORTIVA	991 M2		27 SERVIZI IGIENICI	21 M2	31 DISIMPEGNO	7 M2		35 SERVIZI IGIENICI	20 M2
	4 SALA INSEGNANTI	81 M2	8 L. FOTOCOPIE	12 M2	12 UFFICIO direttore	26 M2	16 SERVIZI IGIENICI	47 M2		20 SPOGLIATOIO docenti	27 M2	24 SERVIZI IGIENICI pubblico	12 M2		28 RIPOSTIGLIO	10 M2	32 STOCCAGGIO	8 M2		36 CIRCOLAZIONE	56 M2