

LA CITTÀ E GLI SPAZI APERTI

- 1) Integrazione del progetto nel verde esistente
- 2) Il centro cittadino e il Centroparco
- 3) La piazza mercato come "spazio da sceneggiare"

LA SCUOLA E LA COMUNITÀ


- 4) La scuola come infrastruttura per la collettività
- 5) Mettere in scena l'apprendimento
- 6) Dalla didattica tradizionale al learning landscape
- 7) La scuola all'aperto

IMPIANTI, ENERGIA E BIOCLIMATICA

- 8) Un approccio integrato
- 9) Impiantistica post-covid

TECNOLOGIA, PROCESSO E MANUTENZIONE

- 10) Una tecnologia misurata
- 11) Protocolli di certificazione e integrazione BIM

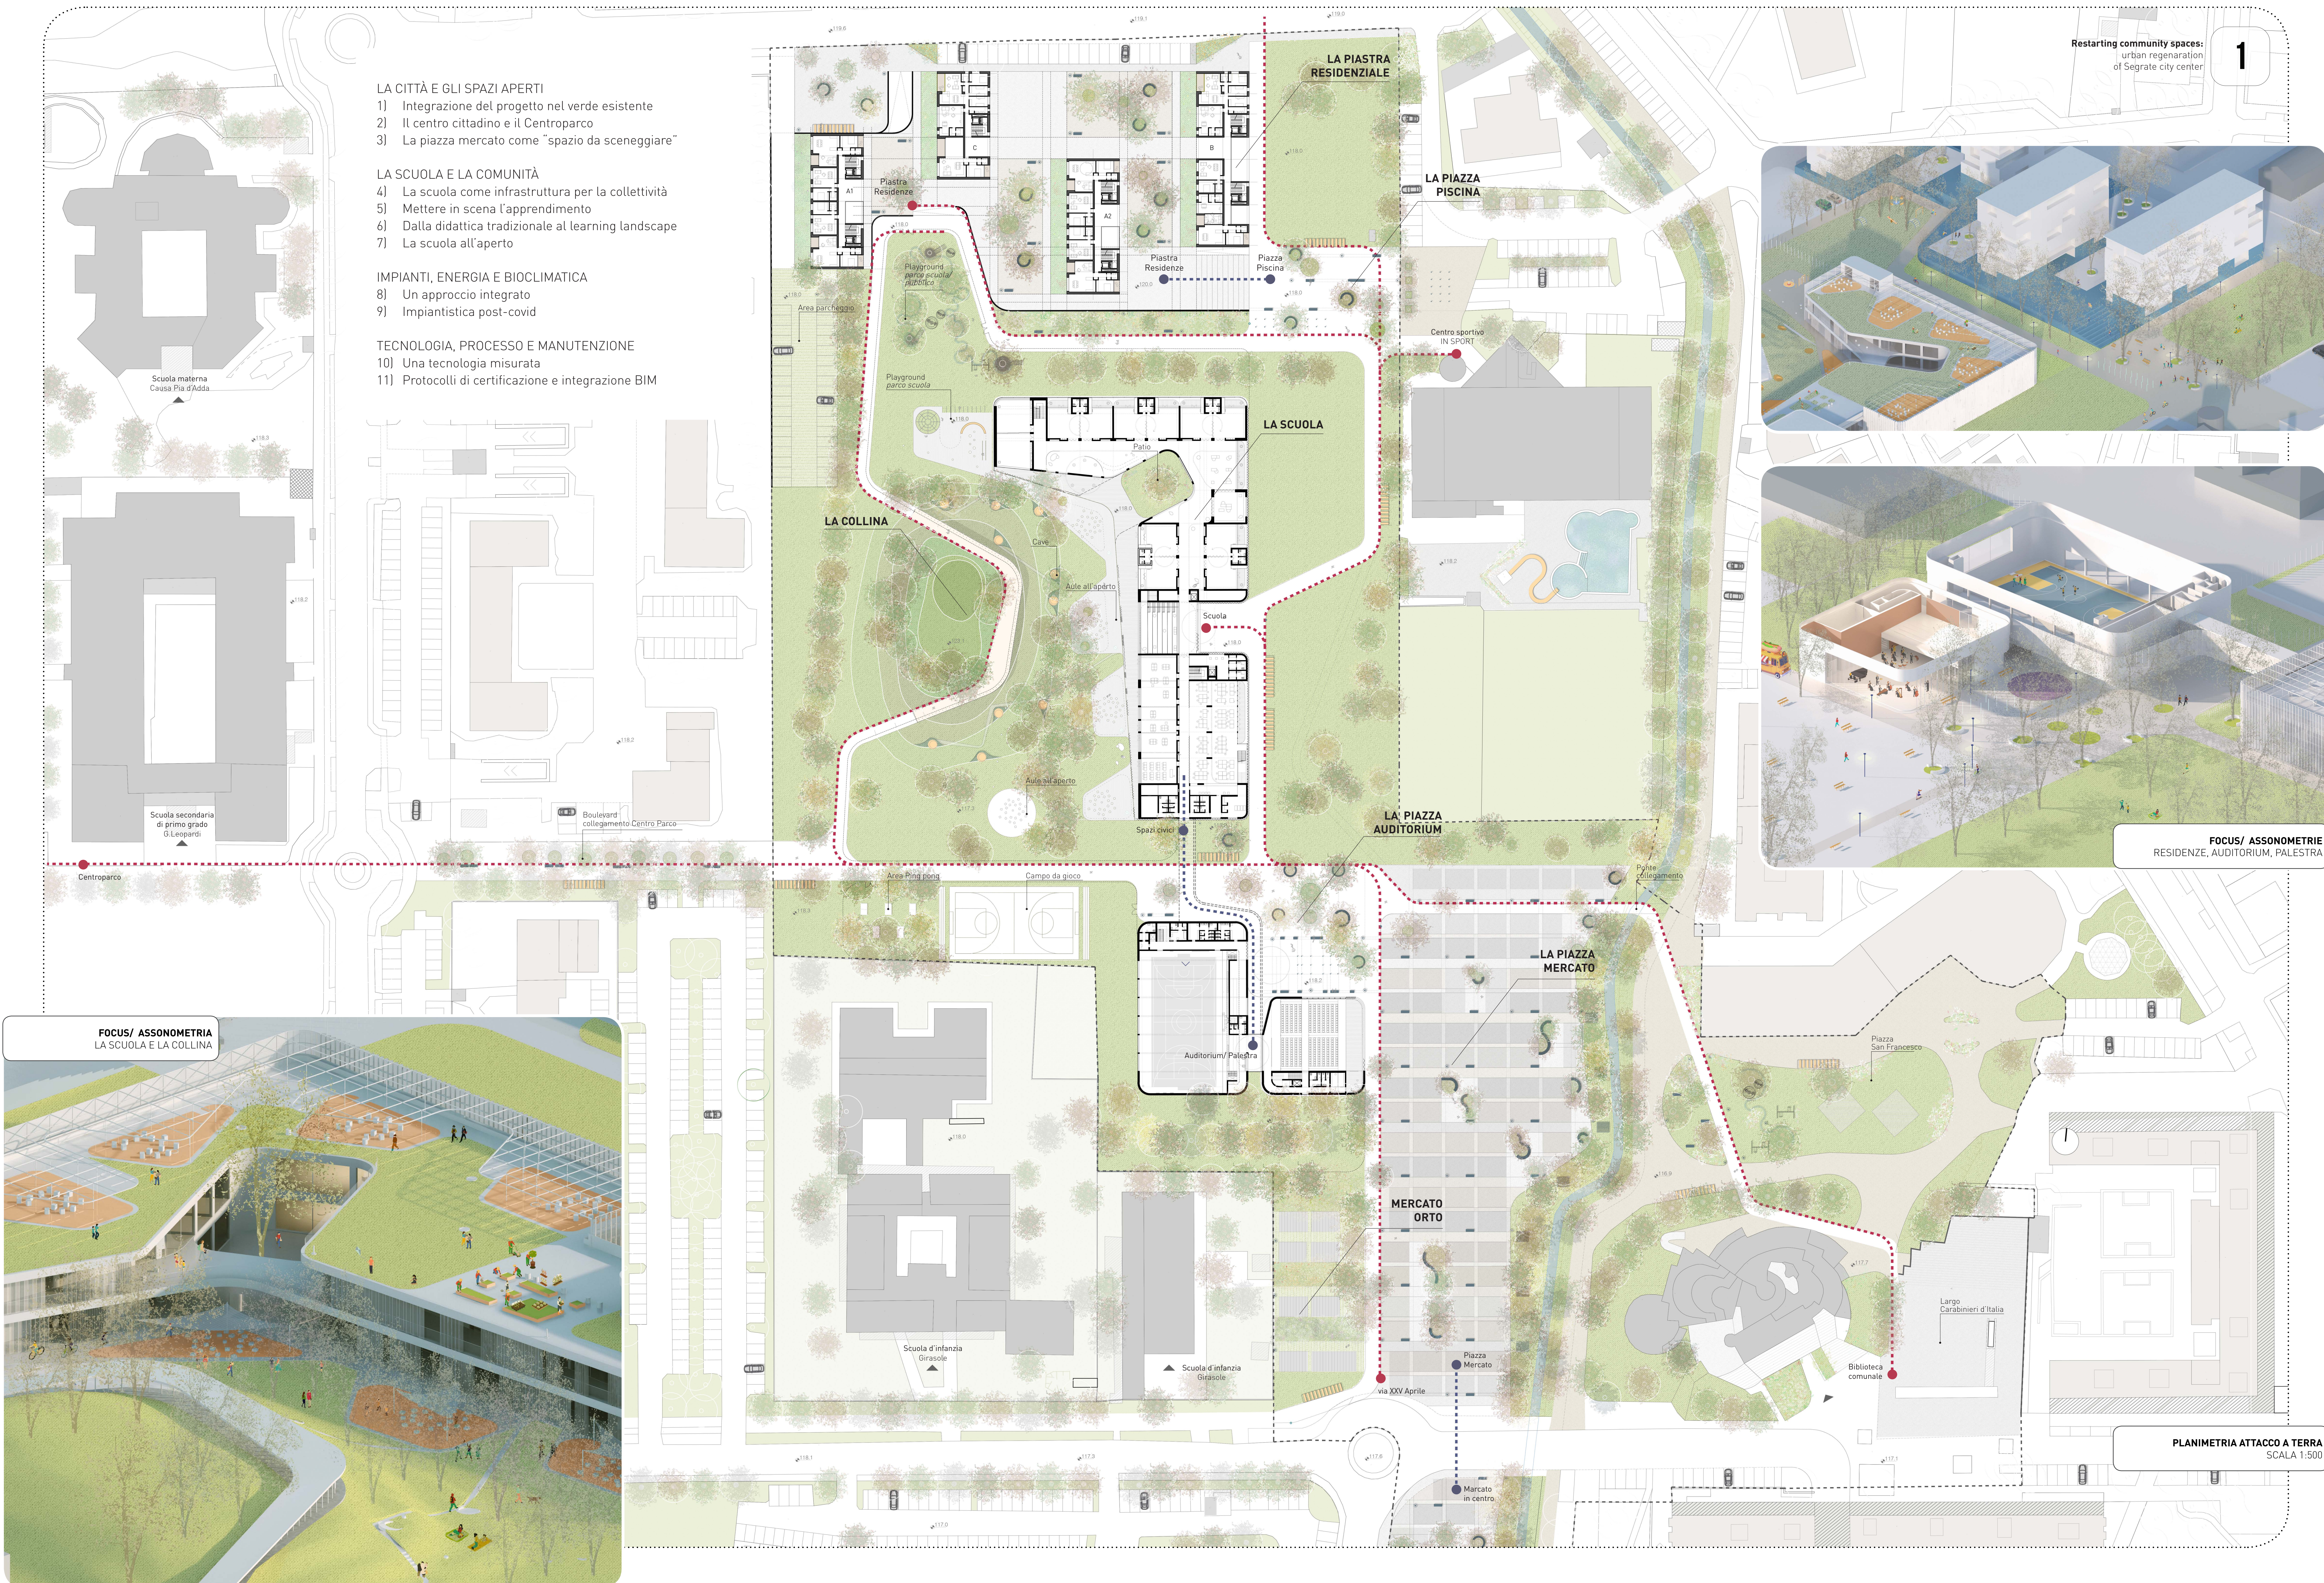

Restarting community spaces:
urban regeneration
of Segrate city center

1

FOCUS/ ASSONOMETRIA
LA SCUOLA E LA COLLINA

FOCUS/ ASSONOMETRIE
RESIDENZE, AUDITORIUM, PALESTRA

PLANIMETRIA ATTACCO A TERRA
SCALA 1:500