


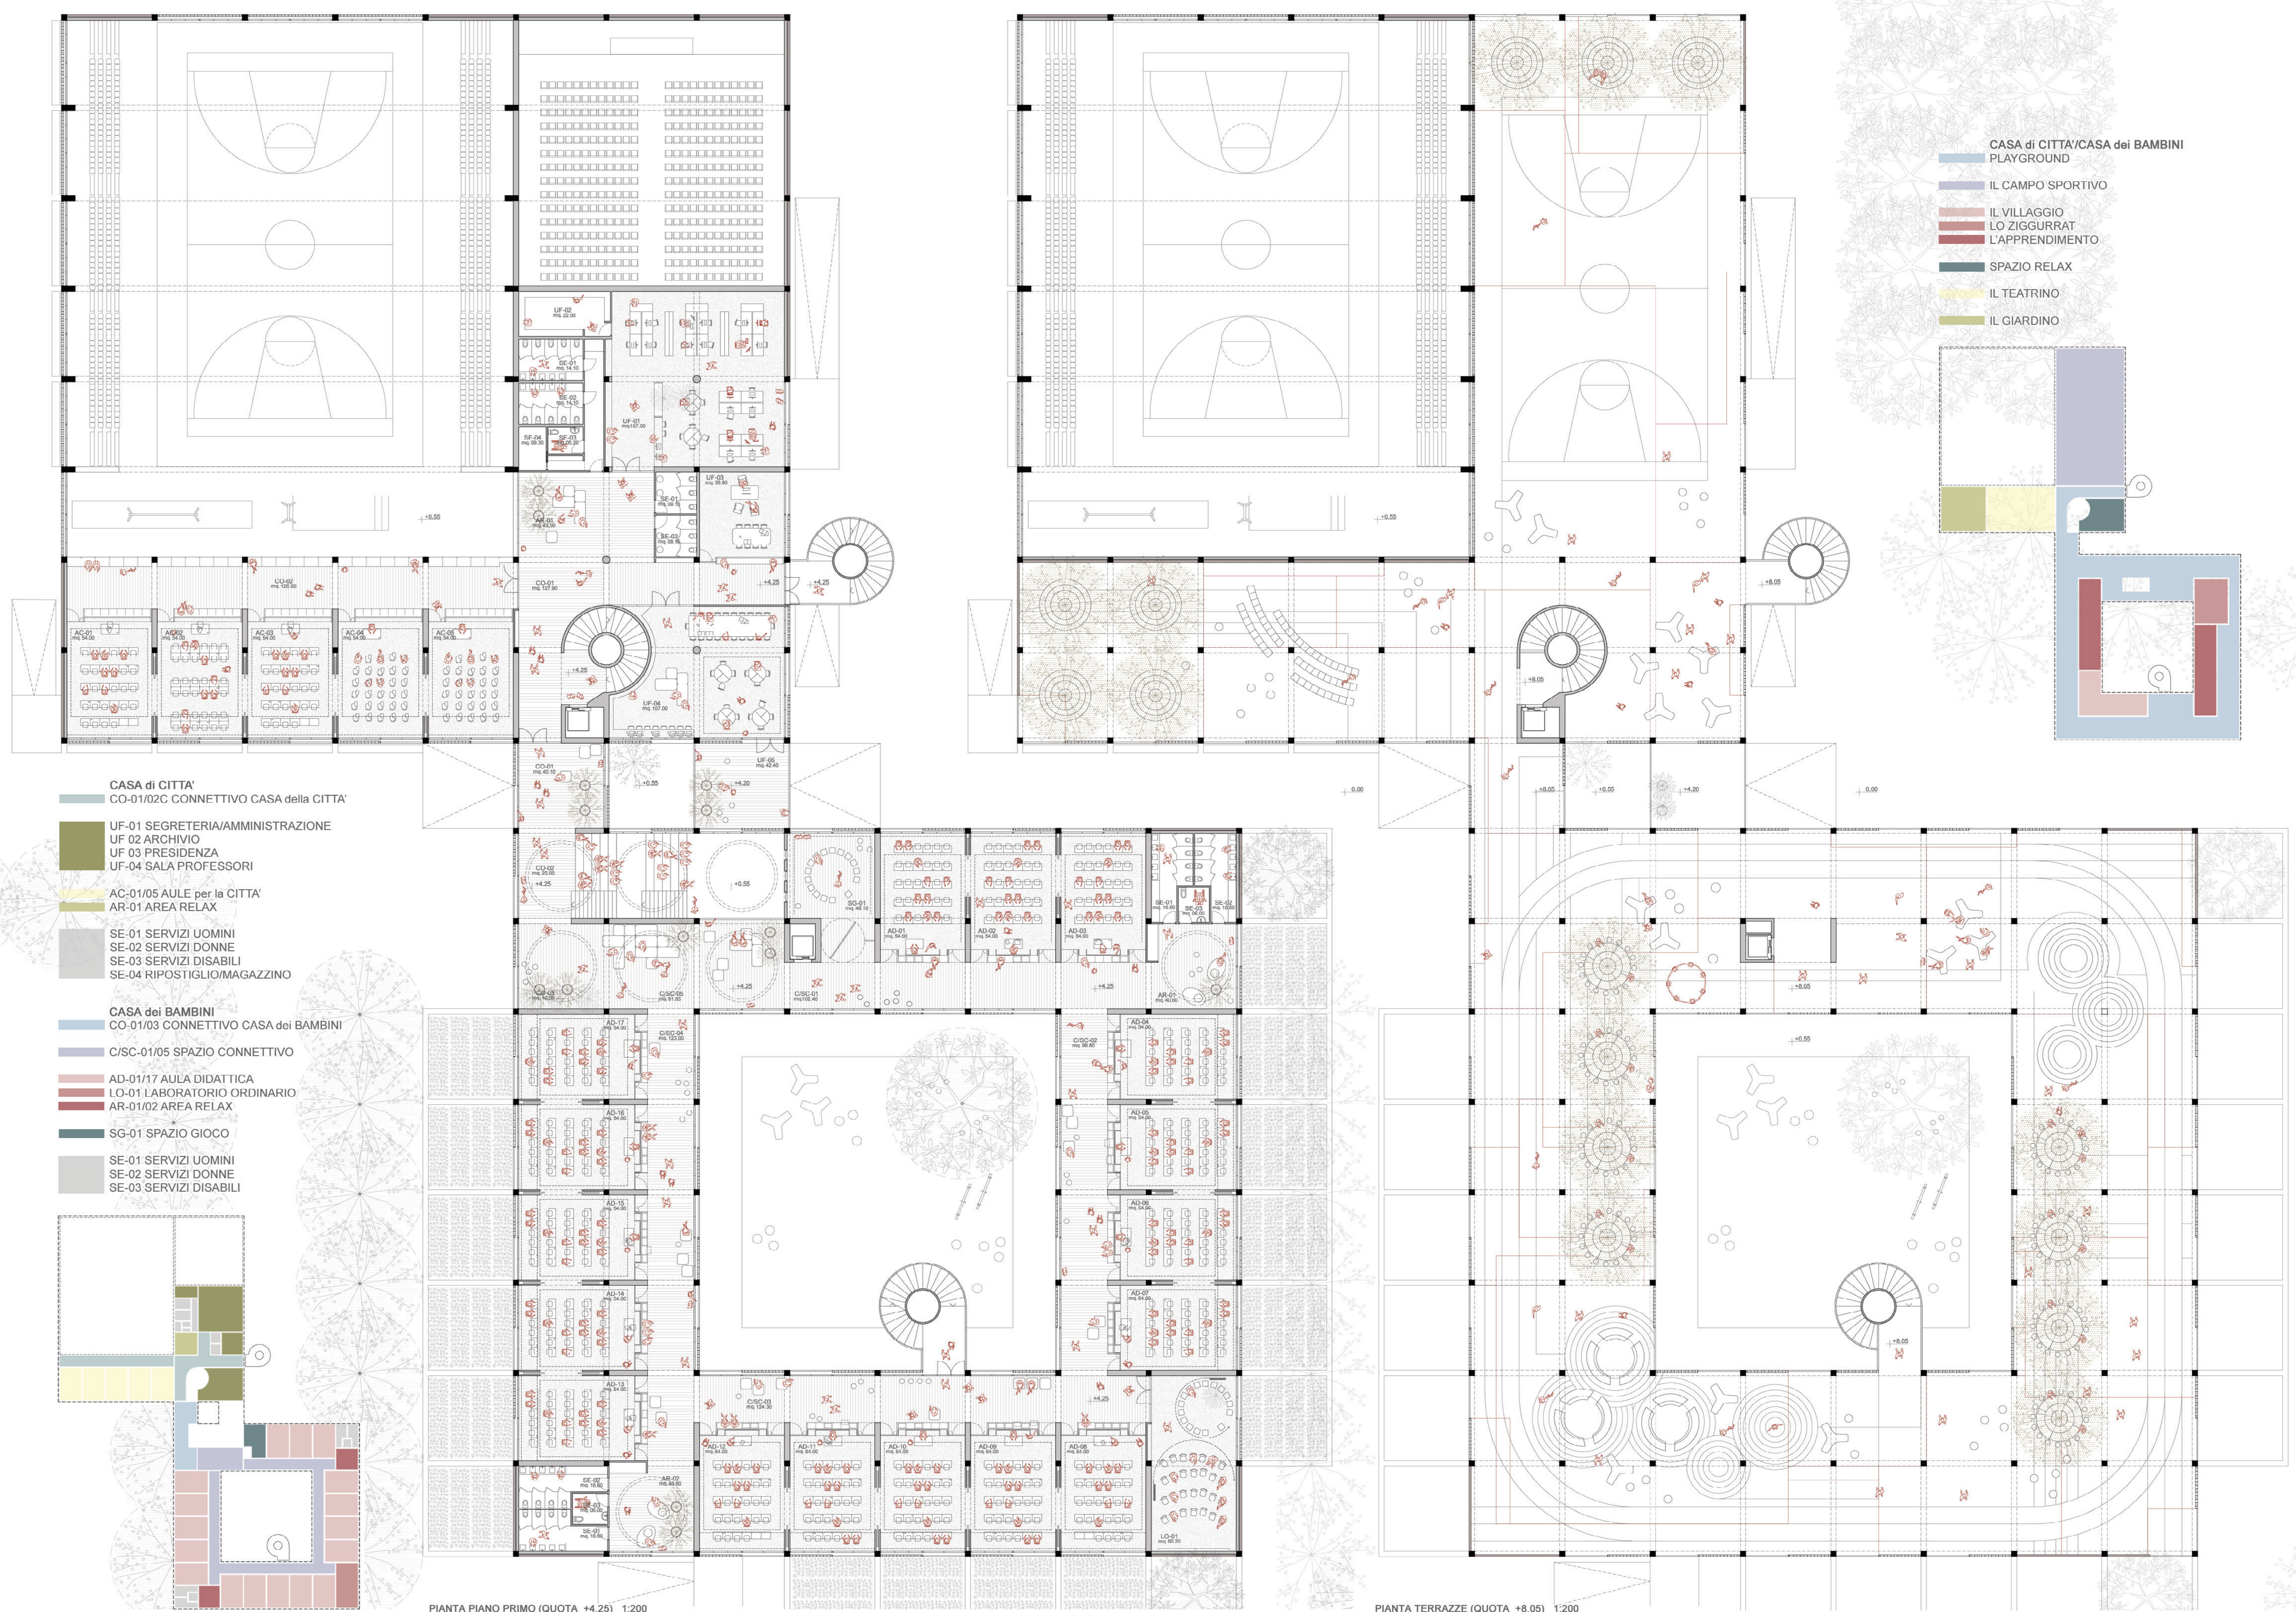

PIANTA TERRAZZE (QUOTA +8.05) 1:200