


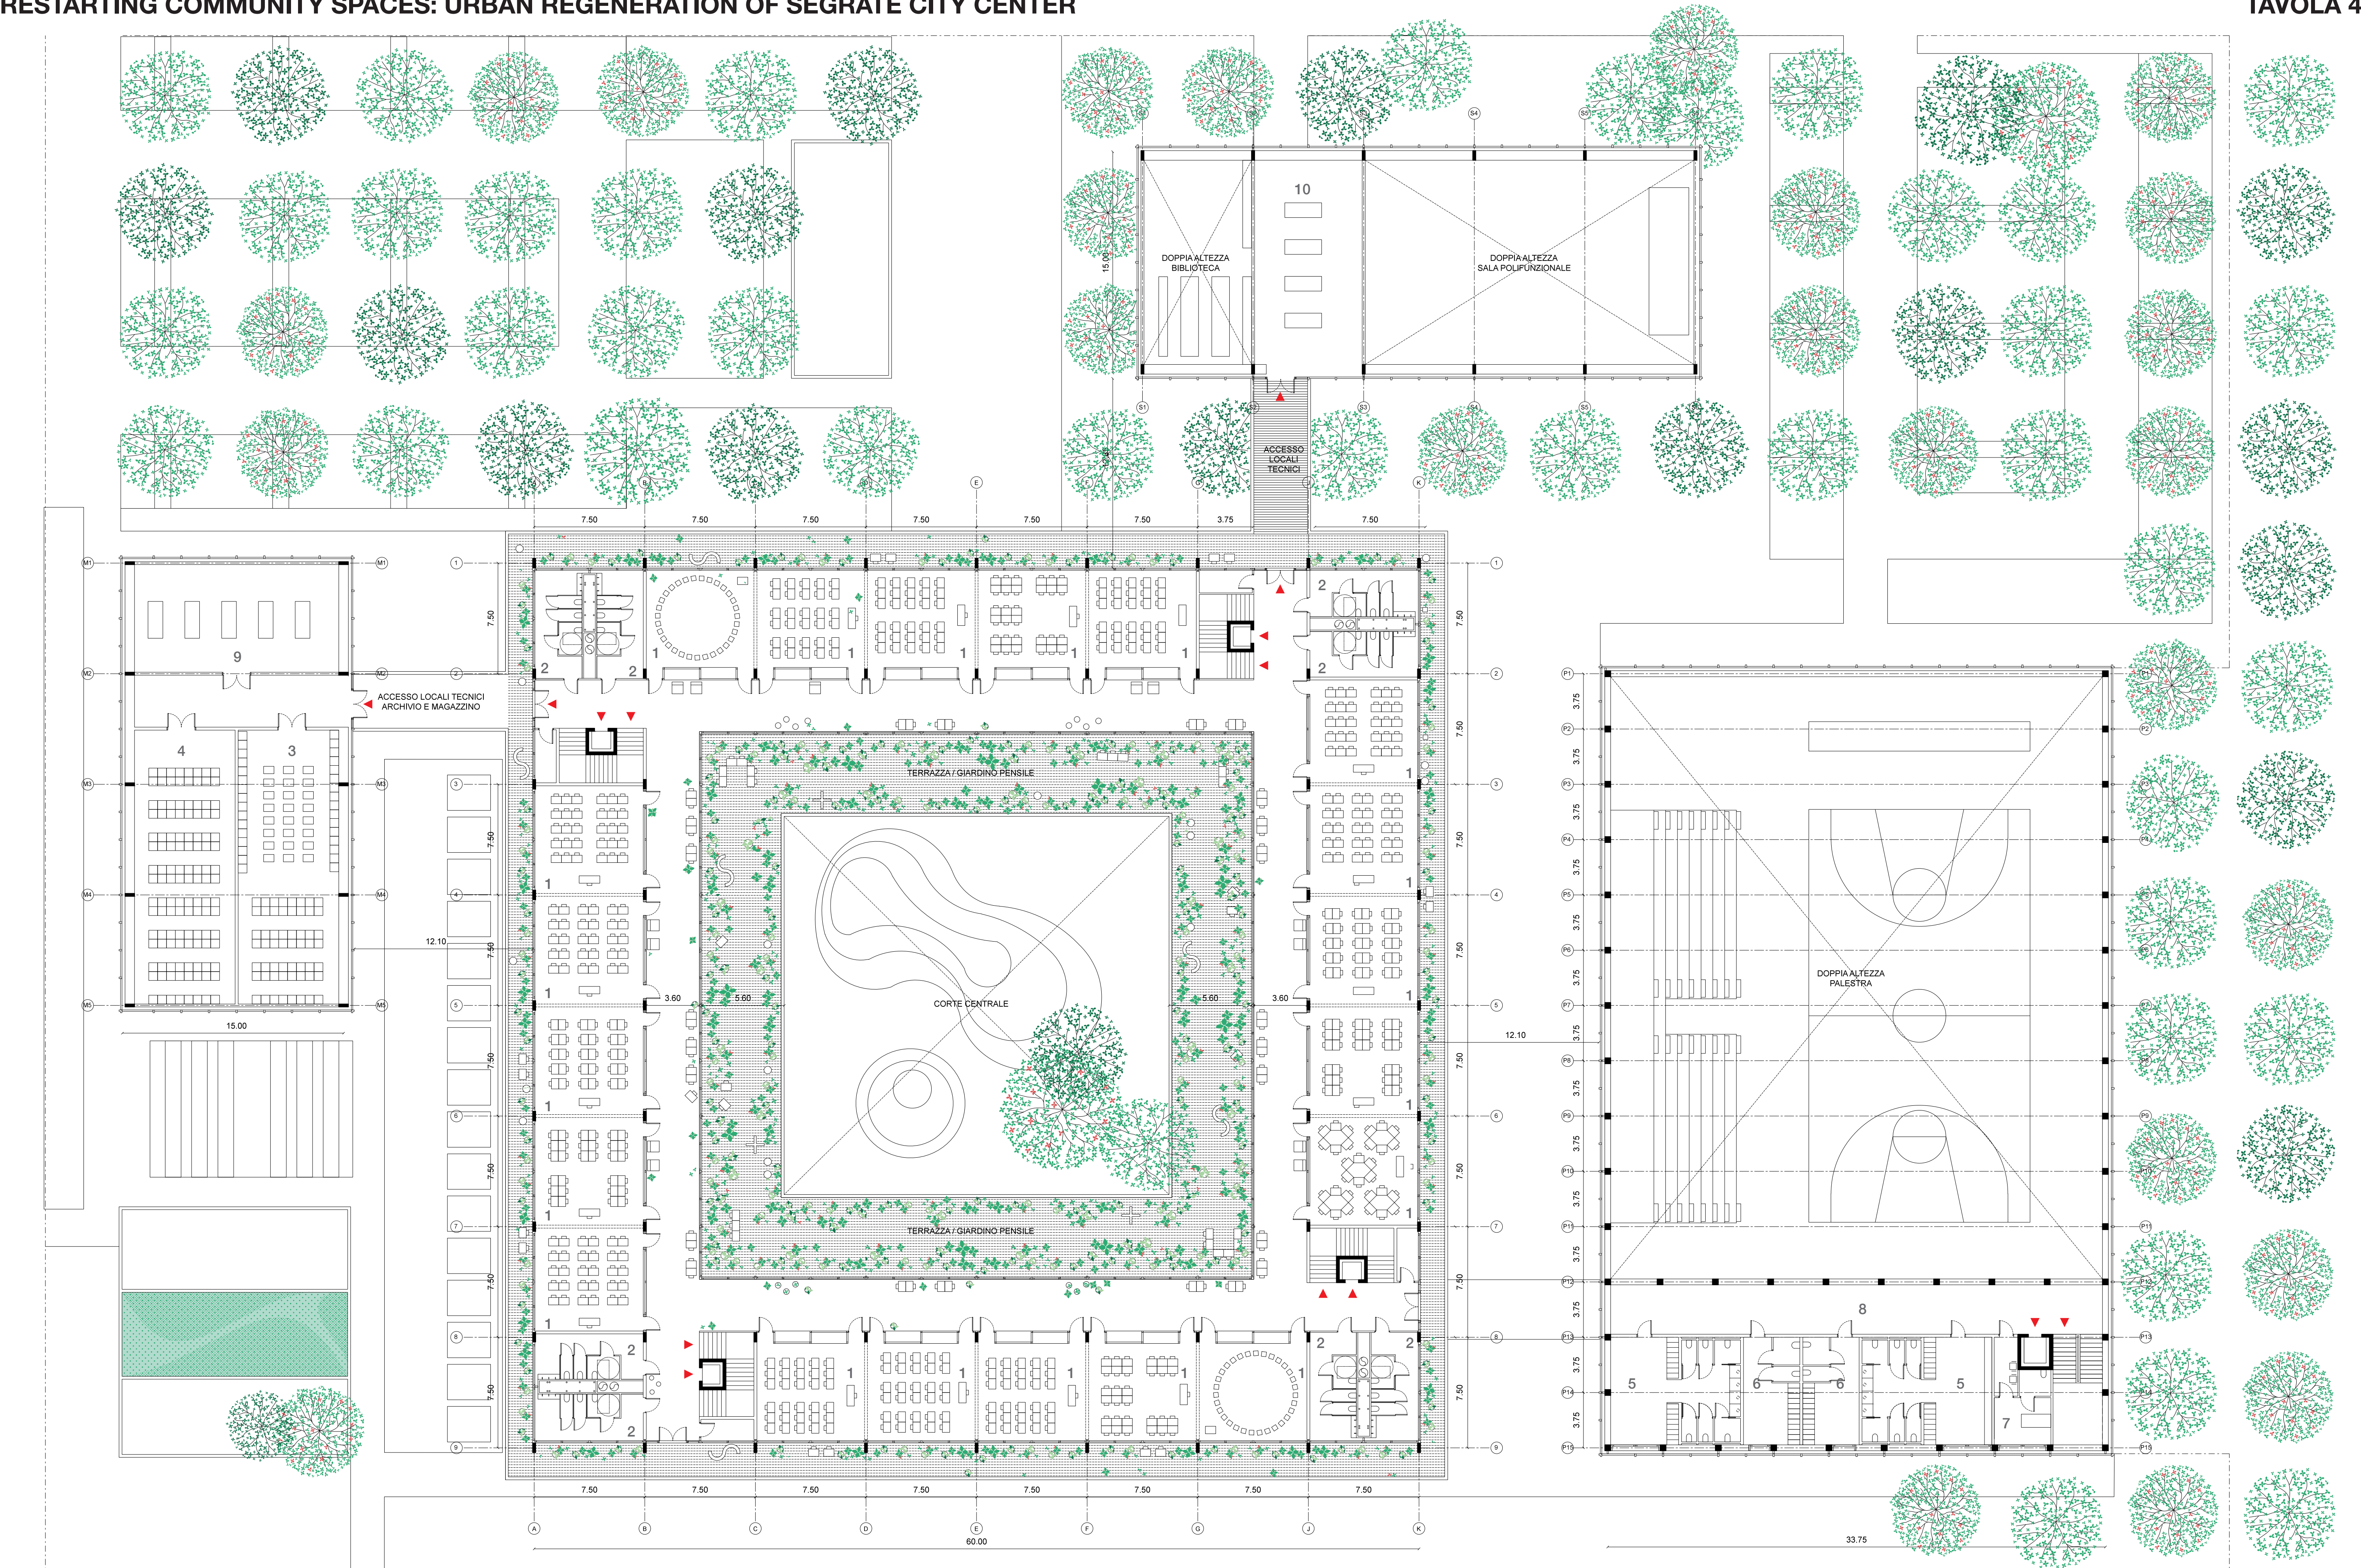

SCUOLA:	1 AULA	54 M2	PALESTRA:	5 SPOGLIATOIO ATLETI	61 M2	MENSA:	9 LOCALE TECNICO	101 M2	SALA POLIFUNZIONALE BIBLIOTECA :	10 LOCALE TECNICO	107 M2
	2 SERVIZI IGIENICI	47 M2		6 SPOGLIATOIO ARBITRI	27 M2						
	3 MAGAZZINO	127 M2		7 LOCALE ANTI-DOPING	23 M2						
	4 ARCHIVIO	127 M2		8 CIRCOLAZIONE	120 M2						