




Sez. A

Sez. B

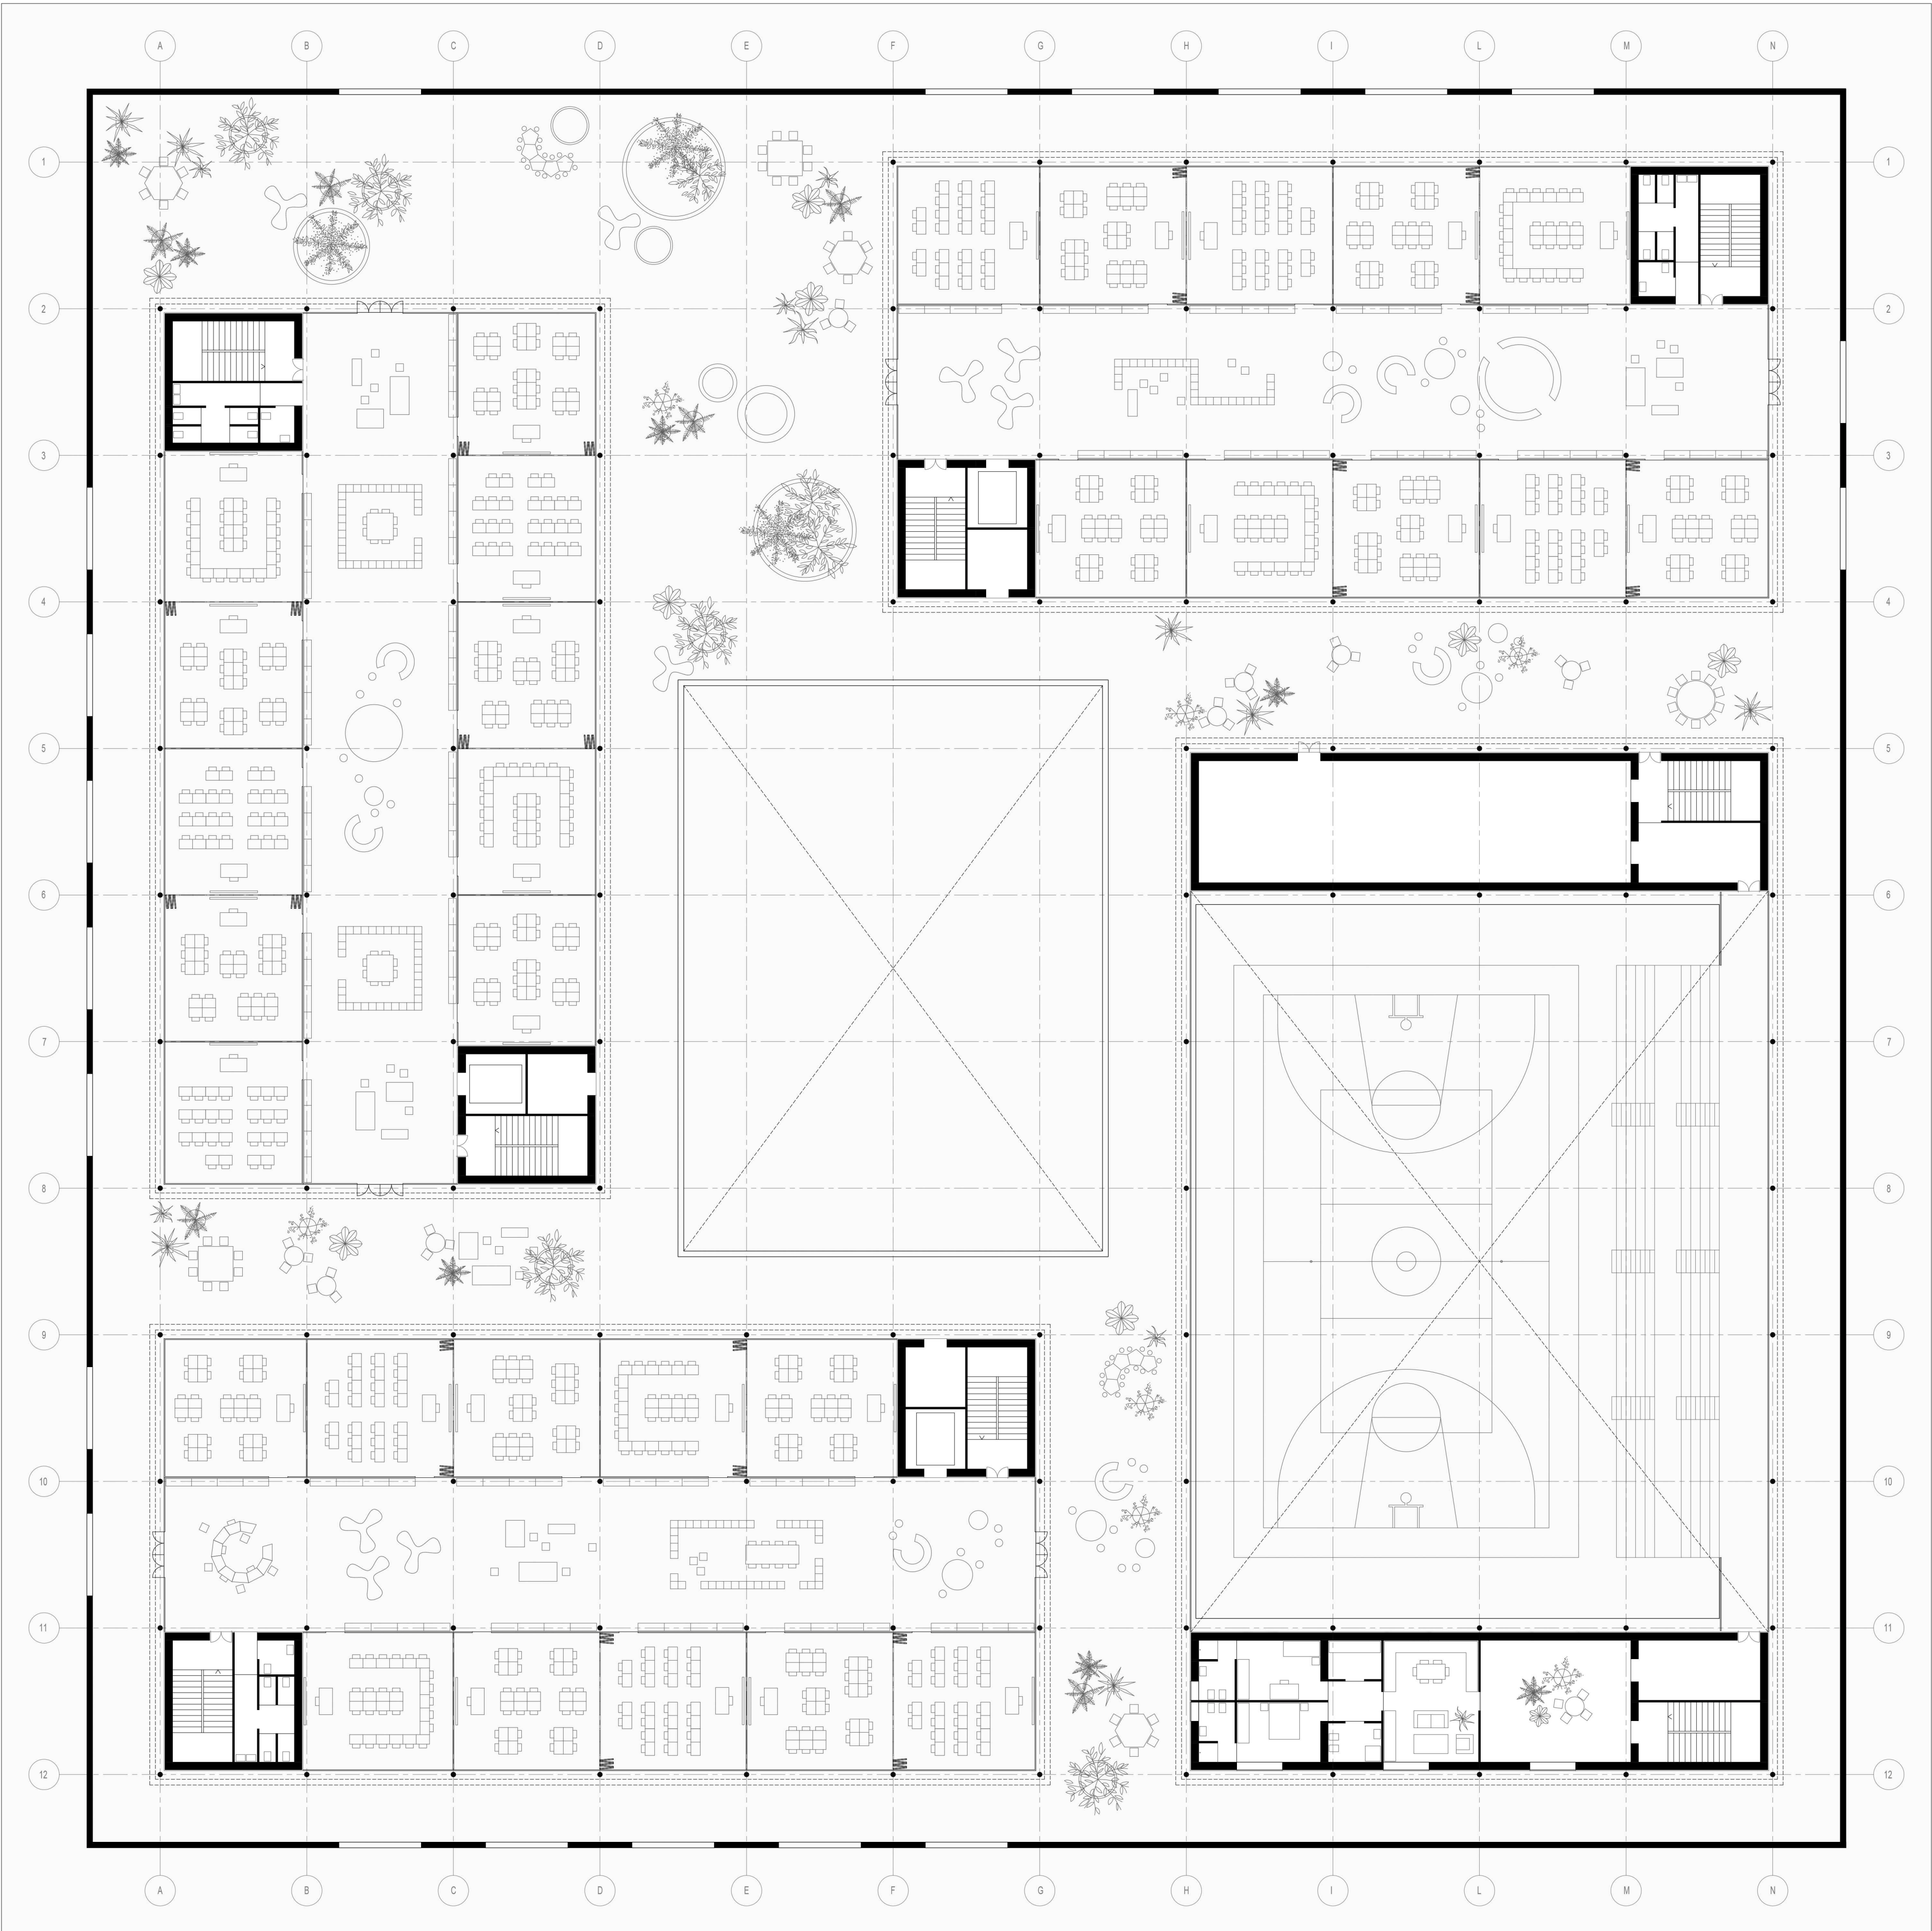


SCALA 1:200

Sez. D

Sez. C

PIANO TERRA quota ± 0.00 m

Totale mq. 5377.9

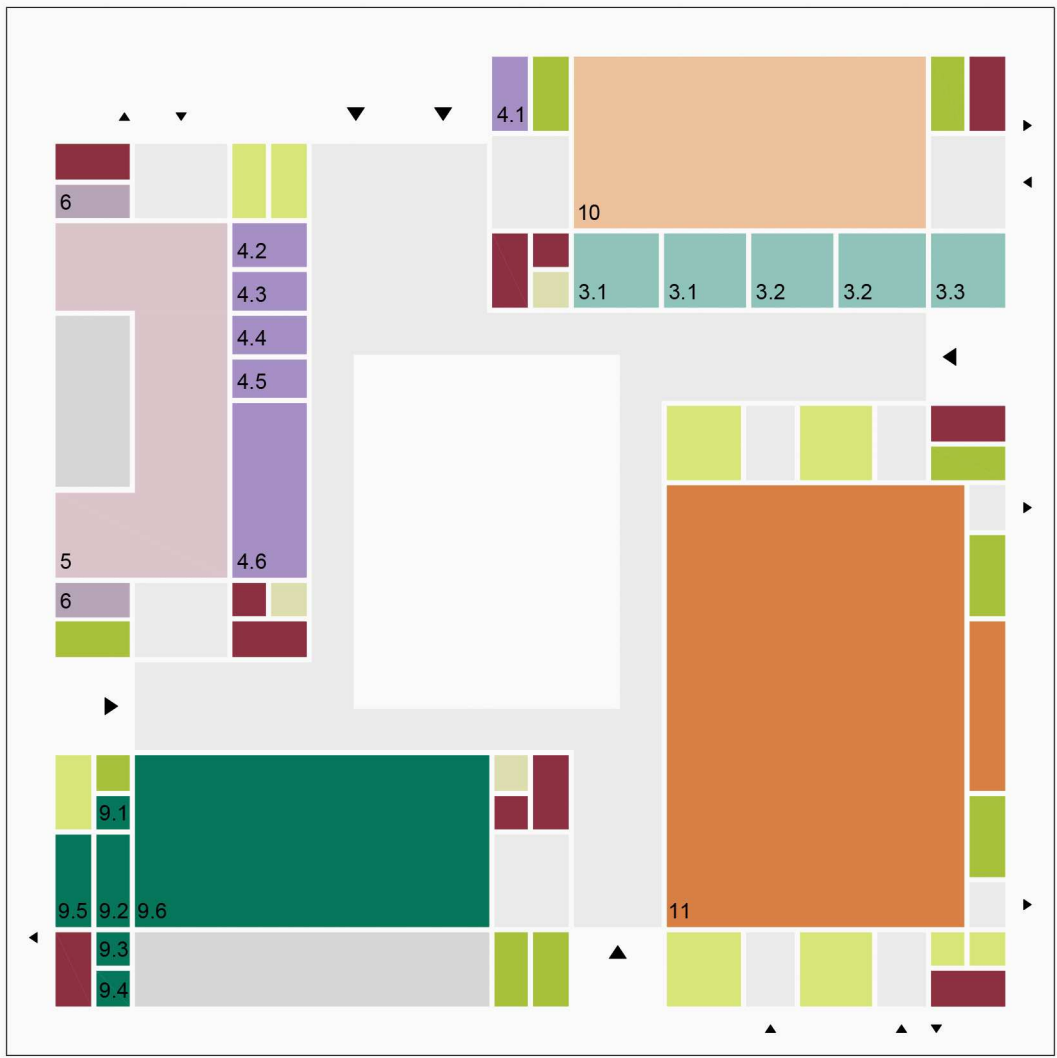

- 1. connettivo / interciclo interno
- 2. area esterna coperta
- 3. laboratori
 - 3.1 arte e scienze
 - 3.2 lingue
 - 3.3 musica
- 4. amministrativo
 - 4.1 portineria
 - 4.2 info point
 - 4.3 ufficio
 - 4.4 aula ricevimento
 - 4.5 sala insegnanti
- 5. biblioteca
- 6. archivi amministrativi
- 7. spogliatoi / servizi addetti
- 8. servizi igienici / infermeria / lavabi allievi
- 9. mensa
 - 9.1 rigoverno
 - 9.2 somministrazione
 - 9.3 lavaggio stoviglie
 - 9.4 pattumiere
 - 9.5 dispensa
 - 9.6 sala da pranzo
- 10. sala polifunzionale 400 posti
- 11. campo con tribuna / deposito attrezzi
- 12. locali tecnici impianti
- 13. collegamenti verticali

BLOCCO A mq 852.0

- connettivo mq 109.2
- collegamenti verticali mq 52.2
- locale tecnico mq 10.4
- servizi igienici mq 19.7
- spogliatoi mq 39.7
- archivi amministrativi mq 41.2
- uffici amministrativi mq 223.2
- biblioteca mq 356.4

BLOCCO B mq 977.1

- connettivo mq 109.2
- collegamenti verticali mq 52.2
- locale tecnico mq 10.4
- servizi igienici e infermeria mq 39.8
- portineria mq 20.6
- sala polifunzionale 400 posti mq 478.9
- N. 5 laboratori mq 266.0

BLOCCO C mq 774.4


- connettivo mq 54.6
- collegamenti verticali mq 52.2
- locale tecnico mq 10.4
- servizi igienici alunni mq 79.6
- spogliatoio addetti mq 20.1
- sala da pranzo mq 464.9
- area lavabi allievi mq 10.0
- cucina mq 82.6

BLOCCO D mq 1552.4

- connettivo mq 135.5
- collegamenti verticali mq 42.3
- servizi igienici mq 42.2
- infermeria mq 20.1
- spogliatoi alunni, atleti, arbitri mq 182.6
- campo sportivo con tribuna mq 1079.4
- deposito attrezzi mq 50.3

PIANO PRIMO quota +4.60 m

Totale mq. 6278.1

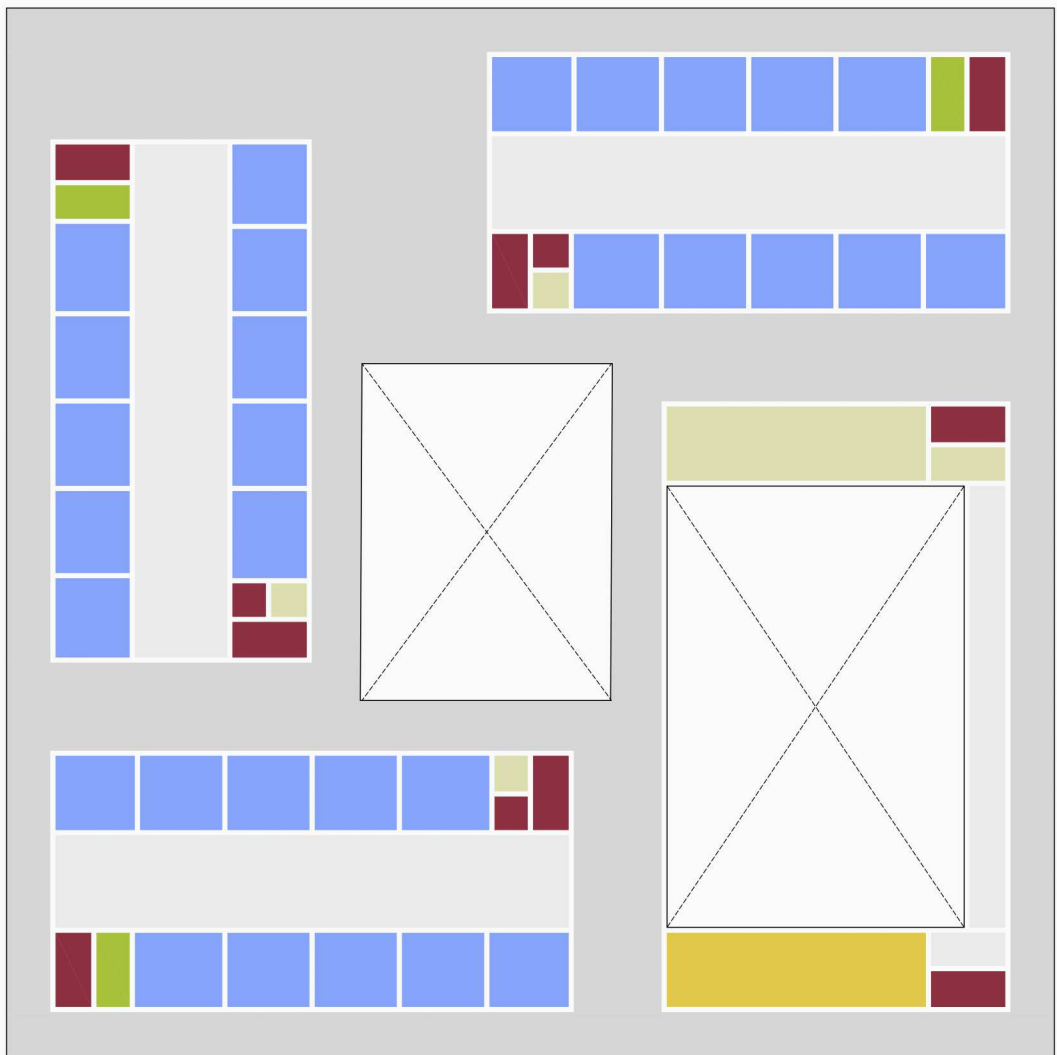

- 1. connettivo / interciclo interno
- 2. terrazza / interciclo esterno
- 3. aule didattiche
- 5. servizi igienici
- 6. abitazione custode
- 7. locali tecnici impianti
- 4. collegamenti verticali

BLOCCO A mq 950.9

- connettivo / interciclo interno mq 370.2
- collegamenti verticali mq 51.8
- locale tecnico mq 10.4
- servizi igienici mq 19.7
- N.2 sezioni mq 550.6

BLOCCO B mq 950.9


- connettivo / interciclo interno mq 370.2
- collegamenti verticali mq 51.8
- locale tecnico mq 10.4
- servizi igienici mq 19.7
- N.1 sezione mq 275.3
- N.1 sezione aggiuntiva mq 275.3

BLOCCO C mq 950.9

- connettivo / interciclo interno mq 370.2
- collegamenti verticali mq 51.8
- locale tecnico mq 10.4
- servizi igienici mq 19.7
- N.2 sezioni mq 550.6

BLOCCO D mq 428.1

- connettivo mq 120.3
- collegamenti verticali mq 41.9
- locali tecnici mq 167.0
- alloggio custode con loggia mq 140.8

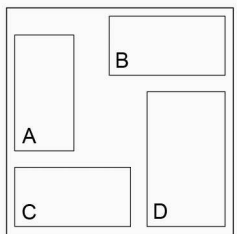

SUP. TOTALE SCUOLA mq 11656.0
SUP. TOTALE COPERTA mq 7853.0