


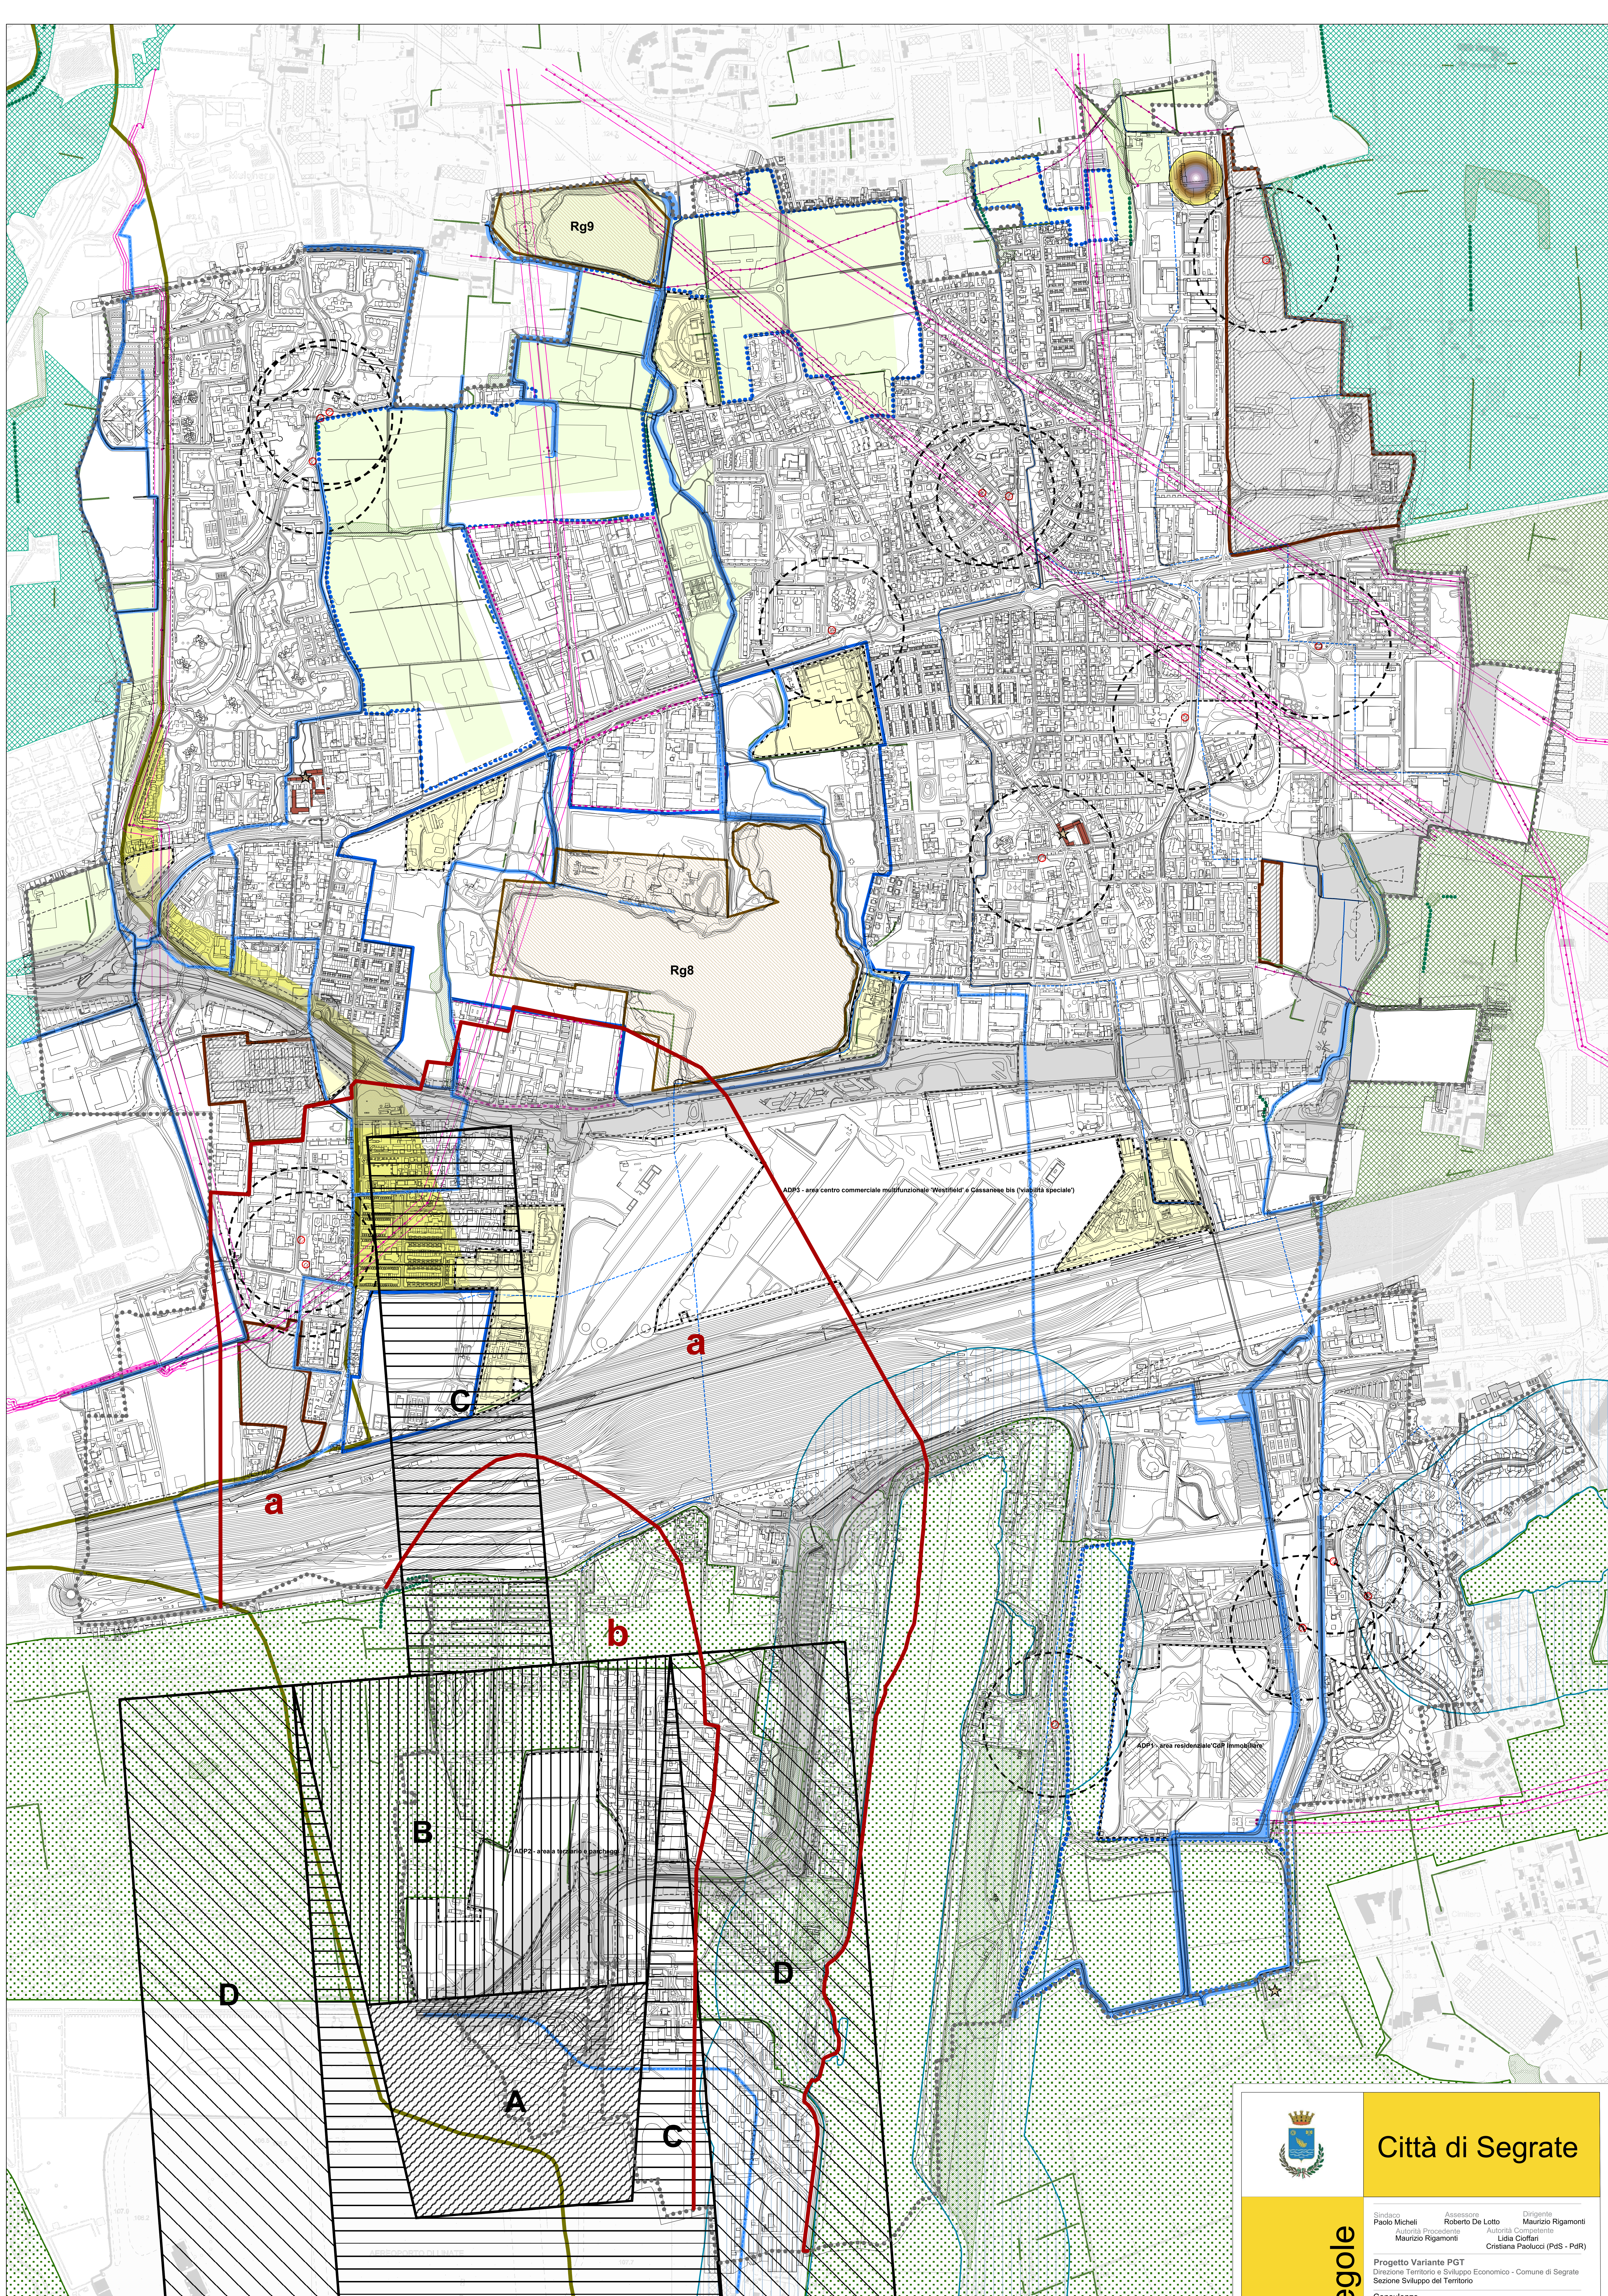

LEGENDA

Vincoli storici e architettonici

Tutela dei beni di interesse artistico e storico - D.Lgs. 42/2004 e s.m.e.l. - Parte seconda

Beni culturali (art.10)

Tutela dei beni di interesse paesaggistico - D.Lgs. 42/2004 e s.m.e.l. - Parte terza

Fascia rispetto dei laghi (art. 142 lett. b)

Parchi regionali (art. 142 lett. f) - Parco Agricolo Sud (Legge istitutiva: LR 24/90 del 23 aprile 1990)

Piano Cave - DCR 16 maggio 2006 n. VIII/166

Cave di recupero (Rg8 e Rg9)

Vincoli tecnici

Rispetto ferroviario (D.P.R. 11/07/1980 ART. 49)

Rispetto stradale (D.Lgs. 30/04/1992 n. 285 - Nuovo Codice della Strada)

D.P.R. 16/12/1992 n. 495 - Regolamento di esecuzione

Rispetto cimiteriale (T.U. leggi sanitarie n. 1265/1934 art. 338 e s.m.e.l.)

Corridoio di salvaguardia urbanistica (D.G.R. 3 Dicembre 2008 - N.8/8579)

Vincoli ambientali

Area di tutela assoluta dei pozzi civili - 10 mt. (D.Lgs. 152/2006 art.94)

Area di tutela dei pozzi civili - 200 mt. (D.Lgs. 152/2006 art.94)

Verde e parchi

PLIS proposto

PLIS riconosciuto

PLIS proposta di adesione

Piano di Indirizzio Forestale - LR 8/1976 e s.m. e.l.

Aree boscate

Fasce boscate

Formazioni longitudinali

Reticolo Idrografico

Tratto a cielo aperto

Tratto inattivo

Tratto intubato

Rispetto di inedificabilità (Per lo specifico regime vincolistico consultare la "Componente geologica")

Piano stralcio per l'Assetto Idrogeologico (P.A.I.) - Fiume Lambro

(Per lo specifico regime vincolistico vedere lo studio "Valutazione del rischio idraulico del Fiume Lambro nei territori della fascia C in comune di Segrate" della componente geologica e norme geologiche associate)

Fascia C (ai sensi dell'art.31, comma 5 delle N.A. del Piano Stralcio per l'Assetto Idrogeologico)

Area individuata nel Piano di Gestione del Rischio Alluvioni come area allagabile per T=500 anni (scenario raro L) con pericolosità bassa

Ambiti di Trasformazione Urbanistica

Aree di trasformazione privata

Aree di trasformazione pubblica

Aree di rigenerazione urbana

Progetti Strategici

Accordo di programma approvato con D.P.G.R. n. 3095 in data 22 Maggio 2009 e successivi atti integrativi

Piani e programmi in attuazione



Città di Segrate

**Piano
Governativo
Territoriale**

Piano delle Regole

**Elaborato
PdR 09**

scala 1:5.000

Vincoli

adozione
Del. C.C. n.24 - 30.05.2016

approvazione
Del. C.C. n. 32 - 13.07.2017
BURL n. 46 - 15.11.2017

Consulenze

Validazione ambientale strategica (VAS)
DIEFFE Ambiente srl Società di ingegneria
Referente: Ing. Luca Del Fante

Componente geologica
Studio Idrogeologico Associato
Referente: Geol. Elvira Ghiszi

Elaborato Rischio di Incidenti Rilevanti (ERIR)
Studio Associato Ingegneria Civile Ambientale - ICA
Referente: Ing. Andrea Protti

Studi di supporto alla variante al PGT
Studio Serini Associati
Referente: Arch. Mario Serini

Sindaco: **Paolo Micheli** Assessore: **Roberto De Lotto** Dirigente: **Maurizio Rigamonti**
Autorità Provinciale: **Maurizio Rigamonti** Autorità Comunale: **Lidia Cioffari**
Cristiana Paduani (PdS - PdR)

Progetto Variante PGT
Direzione Territorio e Sviluppo Economico - Comune di Segrate
Sezione Sviluppo del Territorio